



## 求真樓 B2平面配置圖

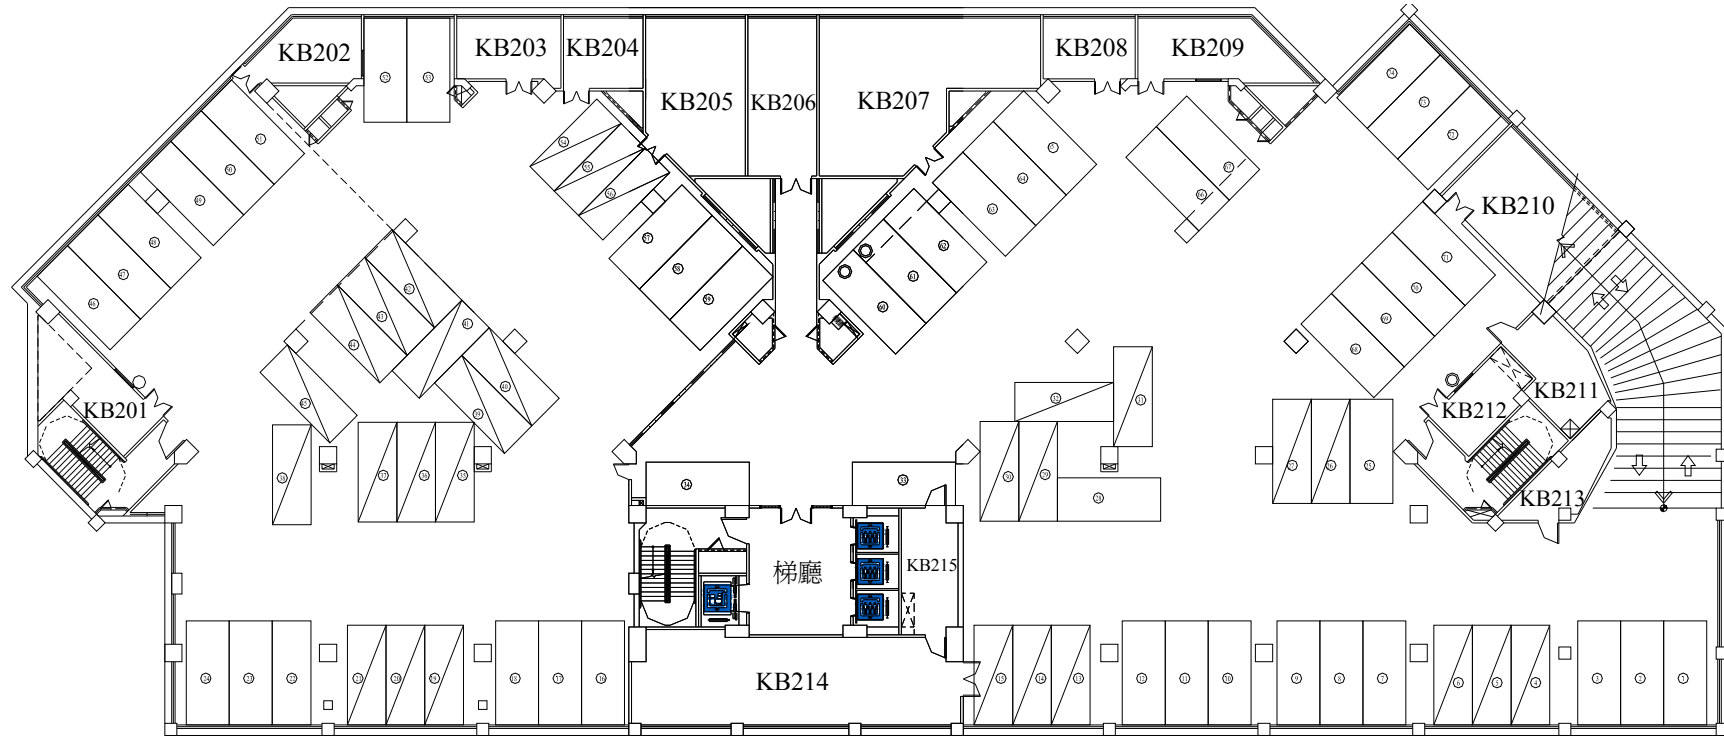

空間編號	空間主要用途
KB201~KB203	儲藏室
KB204	鼓風機機房
KB205	水箱機房
KB206	消防機房
KB207	儲藏室
KB208	鼓風機機房

空間編號	空間主要用途
KB209~KB210	儲藏室
KB211	機房
KB212	儲藏室
KB213	機房
KB214	儲藏室
KB215	空調機房


## 求真樓 B1平面配置圖

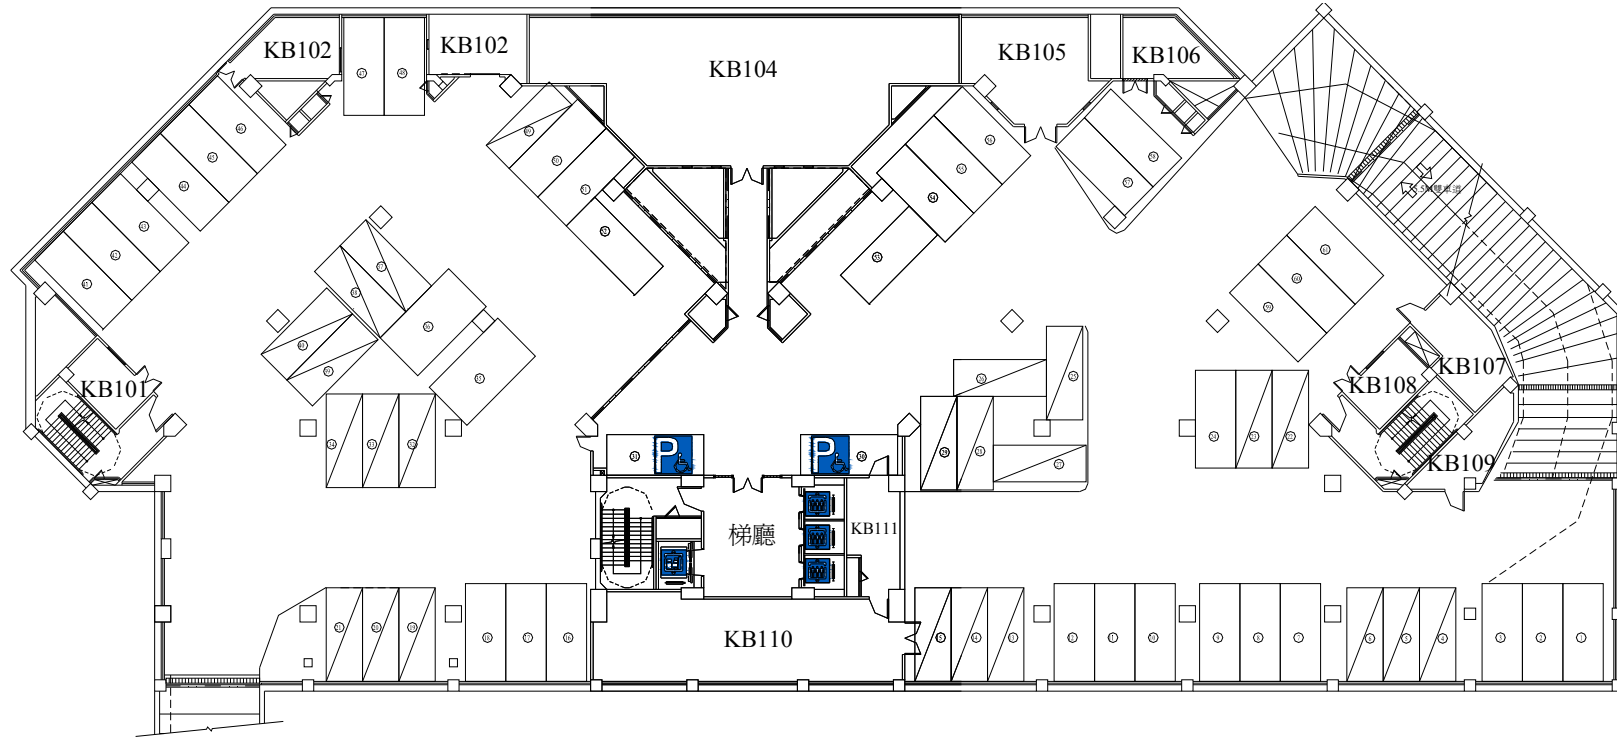

空間編號	空間主要用途
KB101~KB102	儲藏室
KB103	台電配電室
KB104	高壓變電站
KB105	發電機房
KB106	儲藏室
KB107	電信室

空間編號	空間主要用途
KB108	儲藏室
KB109	機房
KB110	空調機房
KB111	空調機房


## 求真樓 1F平面配置圖

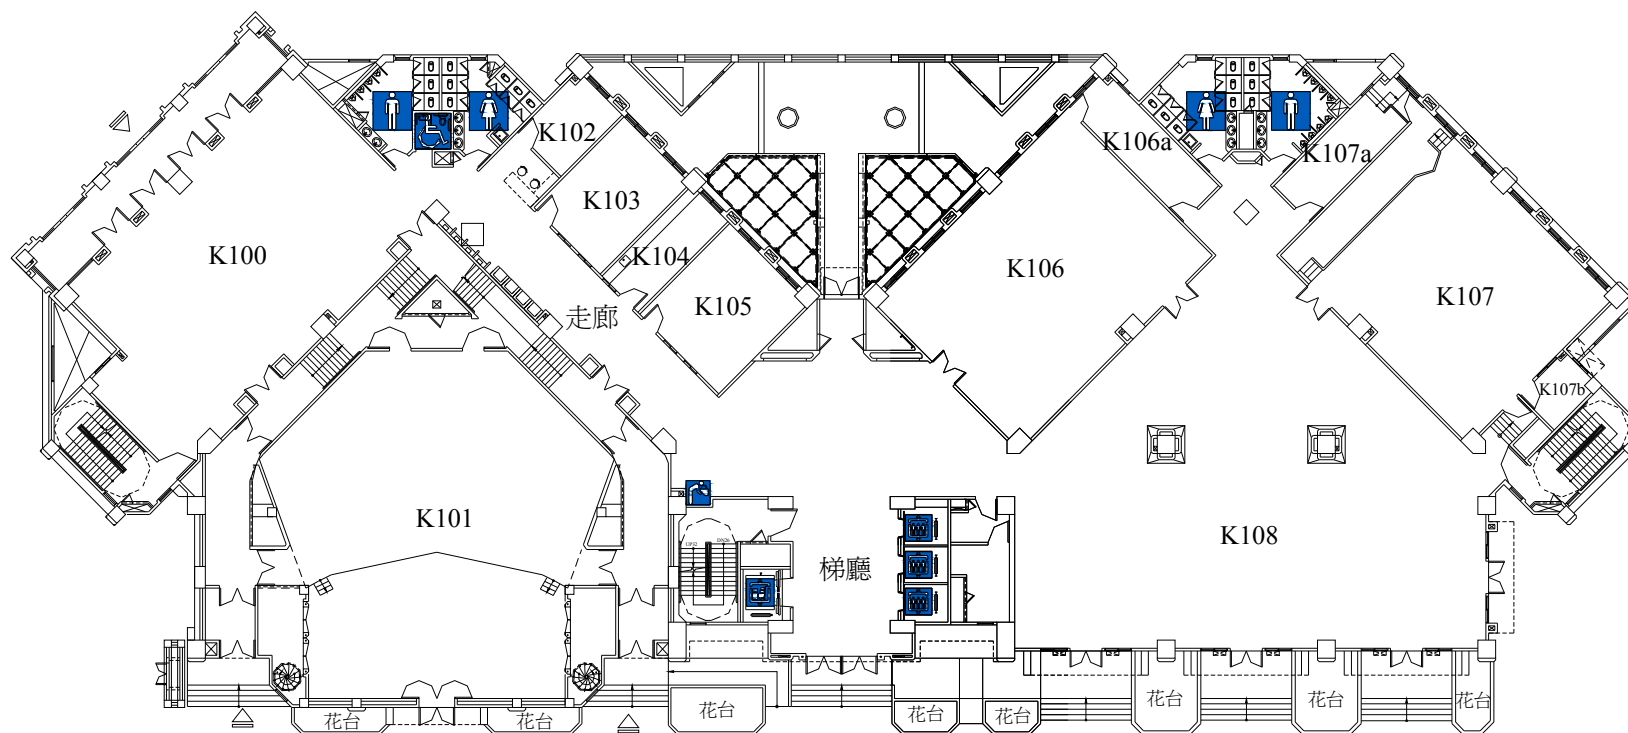

空間編號	空間主要用途
K100	門廳
K101	音樂廳
K102	貴賓室
K103	中央控制室
K104	管理員室
K105	進修推廣部辦公室

空間編號	空間主要用途
K106	藝術中心
K106a	儲藏室
K107a	準備室
K107	演講廳
K107b	控制室
K108	門廳


## 求真樓 2F平面配置圖

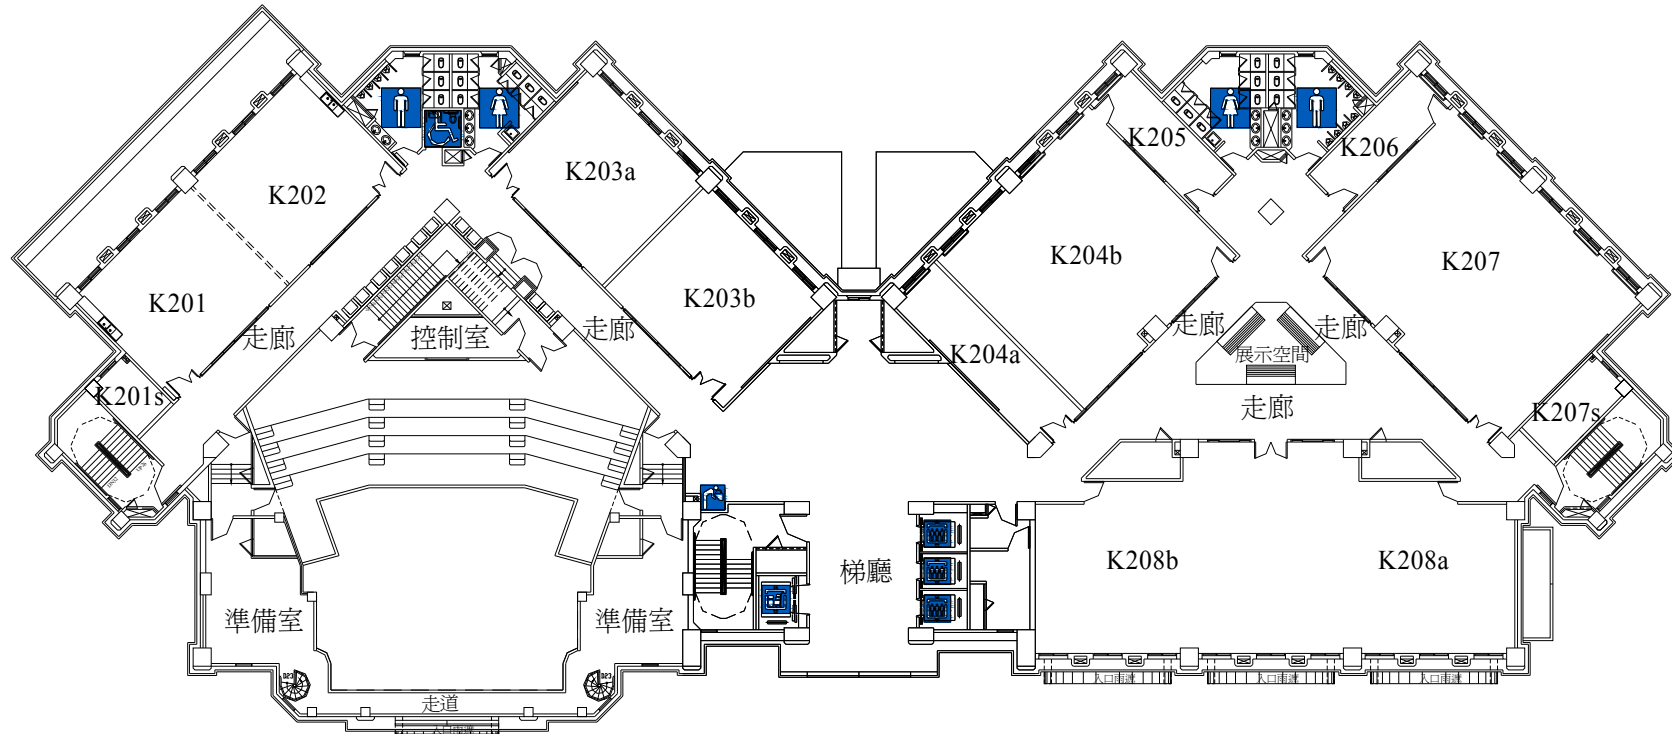

空間編號	空間主要用途
K201s	研討室
K201	計畫討論室
K202	資訊科學學系辦公室
K203ab	數位邏輯實驗室
K204a	小型會議室
K204b	通訊網路實驗室


空間編號	空間主要用途
K205	軟體工程實驗室
K206	準備室
K207	電腦教室
K207s	研討室
K208ab	電腦教室

## 求真樓 3F平面配置圖

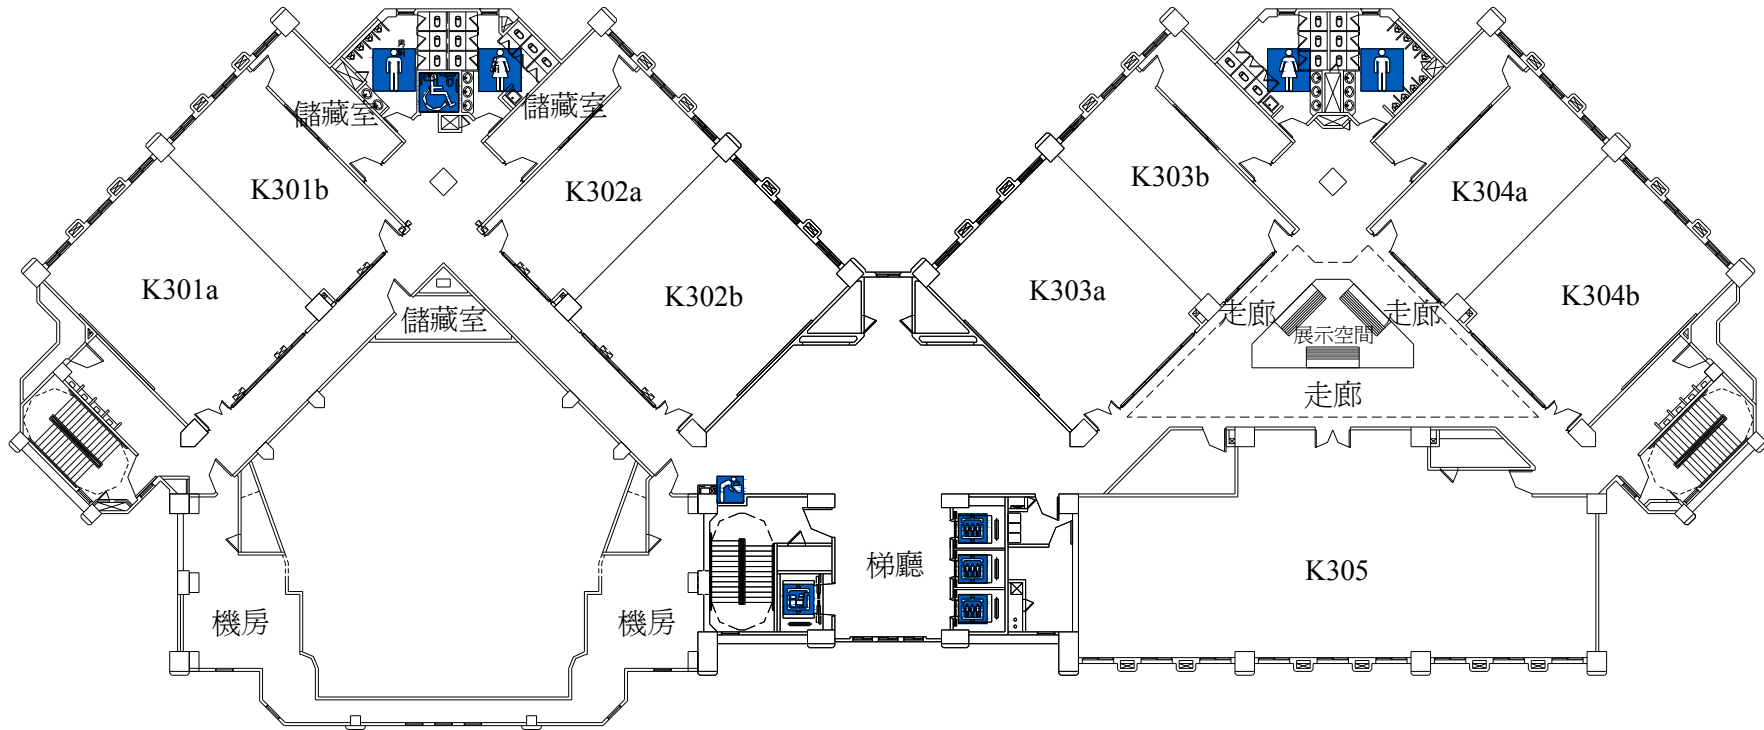

空間編號	空間主要用途
K301ab	電腦教室
K302ab	電腦教室
K303ab	電腦教室
K304ab	電腦教室
K305	計算機與網路中心辦公室


### 求真樓 4F平面配置圖

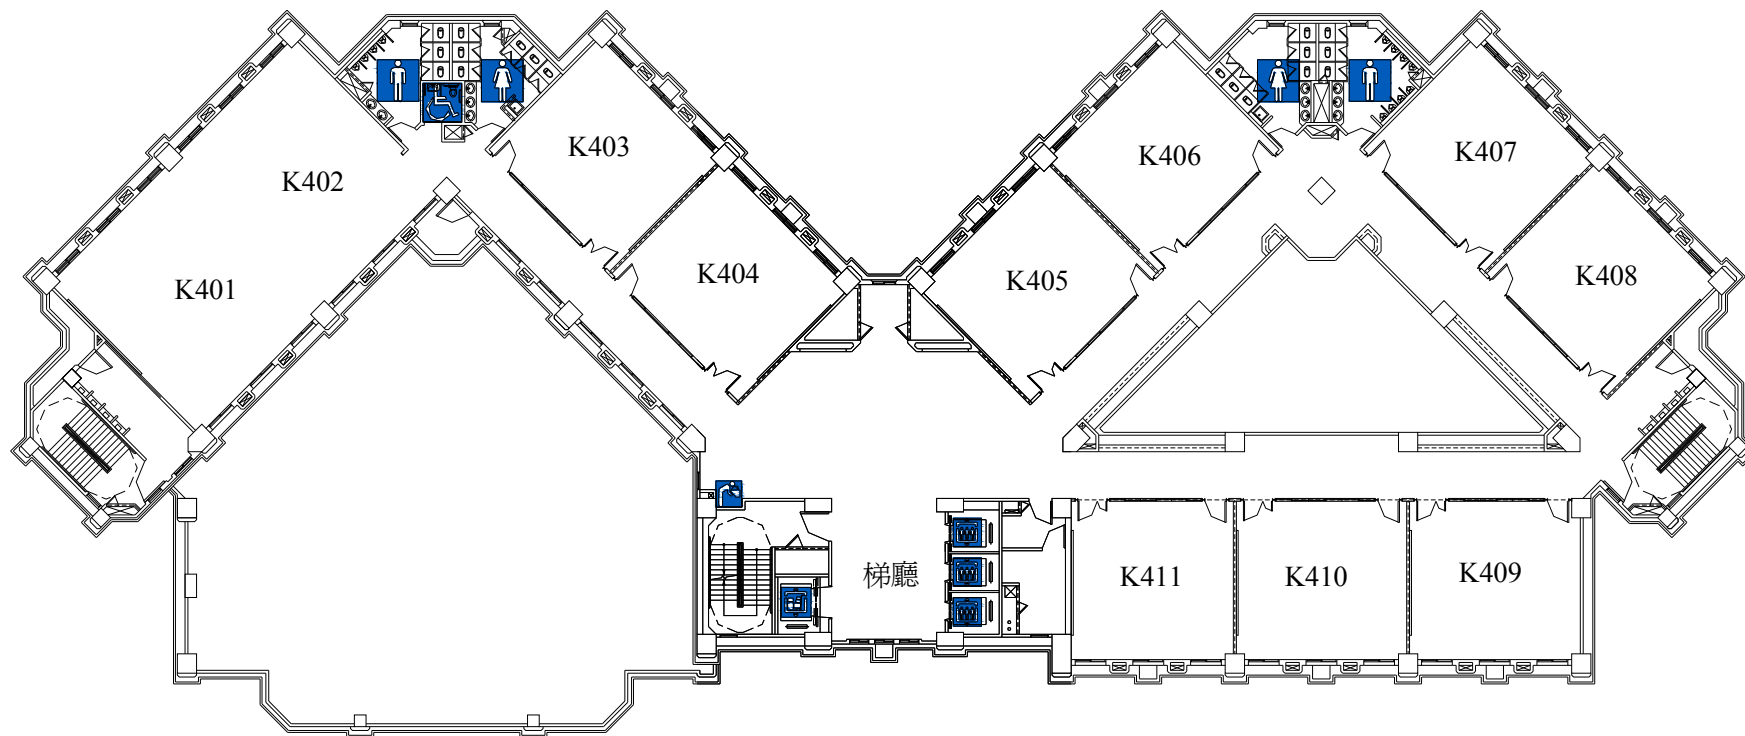

空間編號	空間主要用途
K401~K402	會議廳
K403	第二會議室
K404	第三會議室
K405	設計專業教室
K406	多媒體教學資源中心
K407	研究生研究室

空間編號	空間主要用途
K408	網路應用實驗室
K409	影音實驗室
K410	專業電腦教室
K411	數位內容科技學系辦公室


## 求真樓 5F平面配置圖

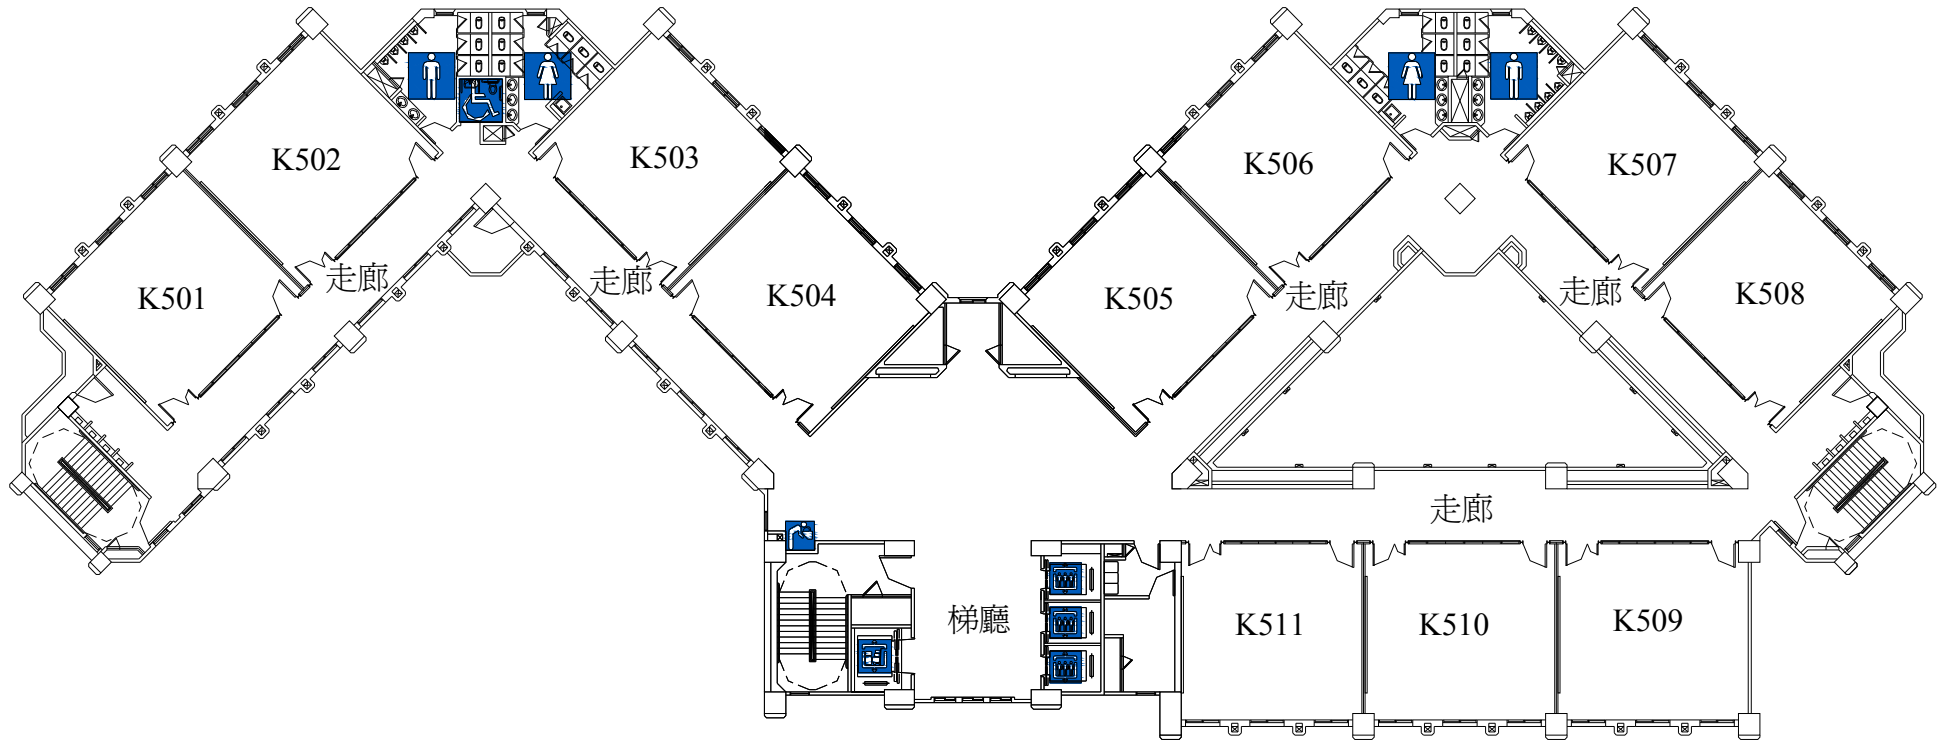

空間編號	空間主要用途
K501	教室
K502	教室
K503	教室
K504	教室
K505	教室
K506	教室

空間編號	空間主要用途
K507	研究生研究室
K508	研究生教室
K509	研究生教室
K510	教室
K511	社會科教育學系辦公室

## 求真樓 6F平面配置圖

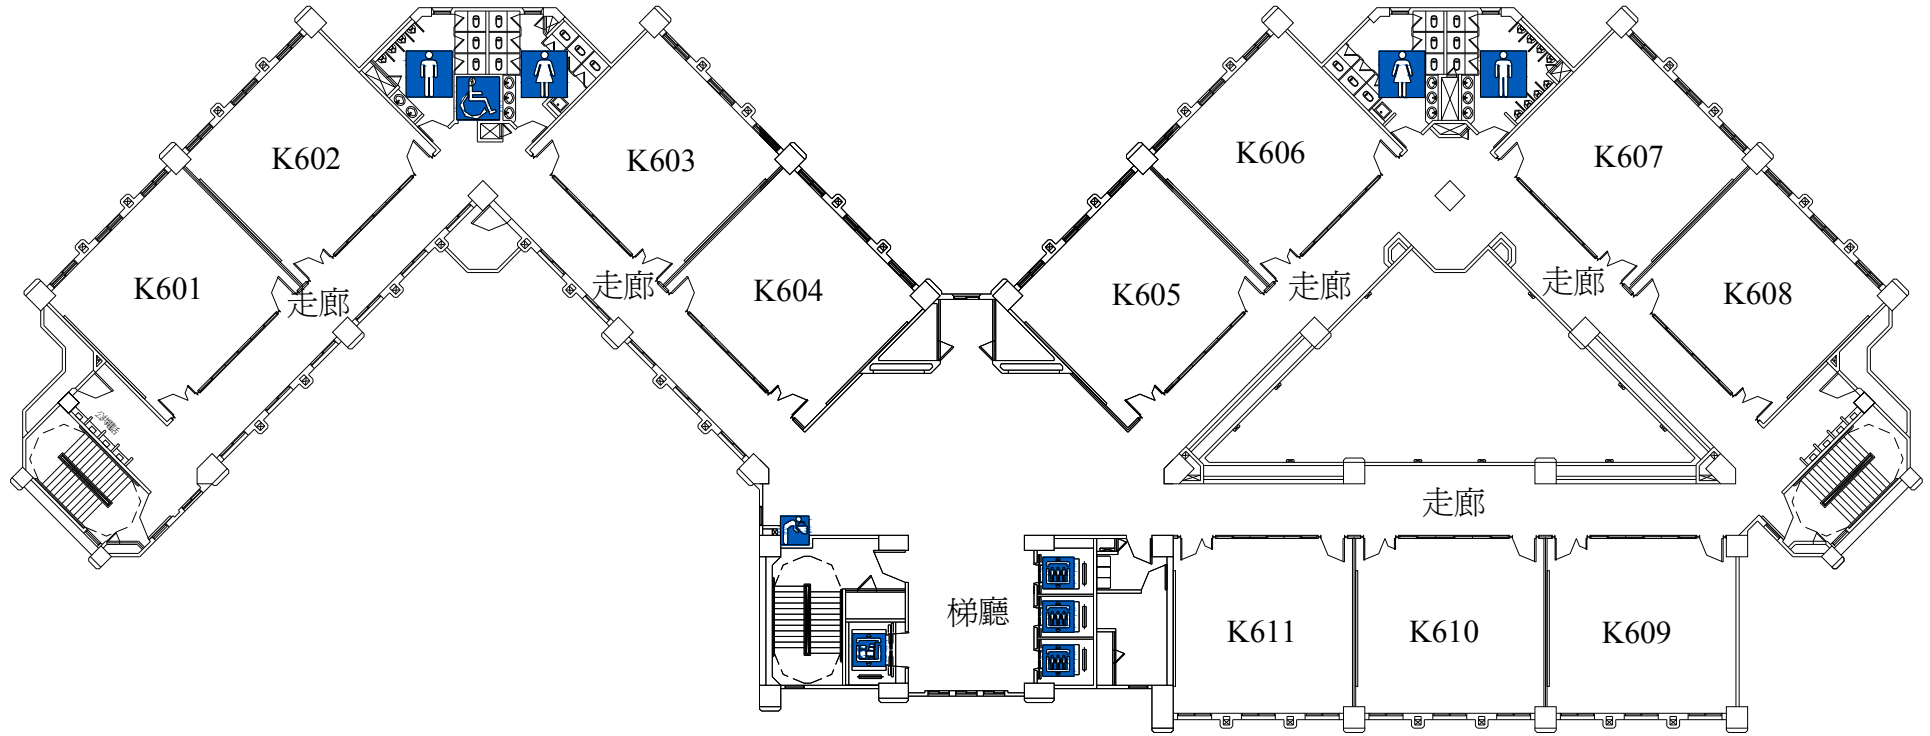


空間編號	空間主要用途
K601	教室
K602	教室
K603	教室
K604	教室
K605	教室
K606	教室

空間編號	空間主要用途
K607	教室
K608	教室
K609	教室
K610	教室
K611	教室




## 求真樓 7F平面配置圖

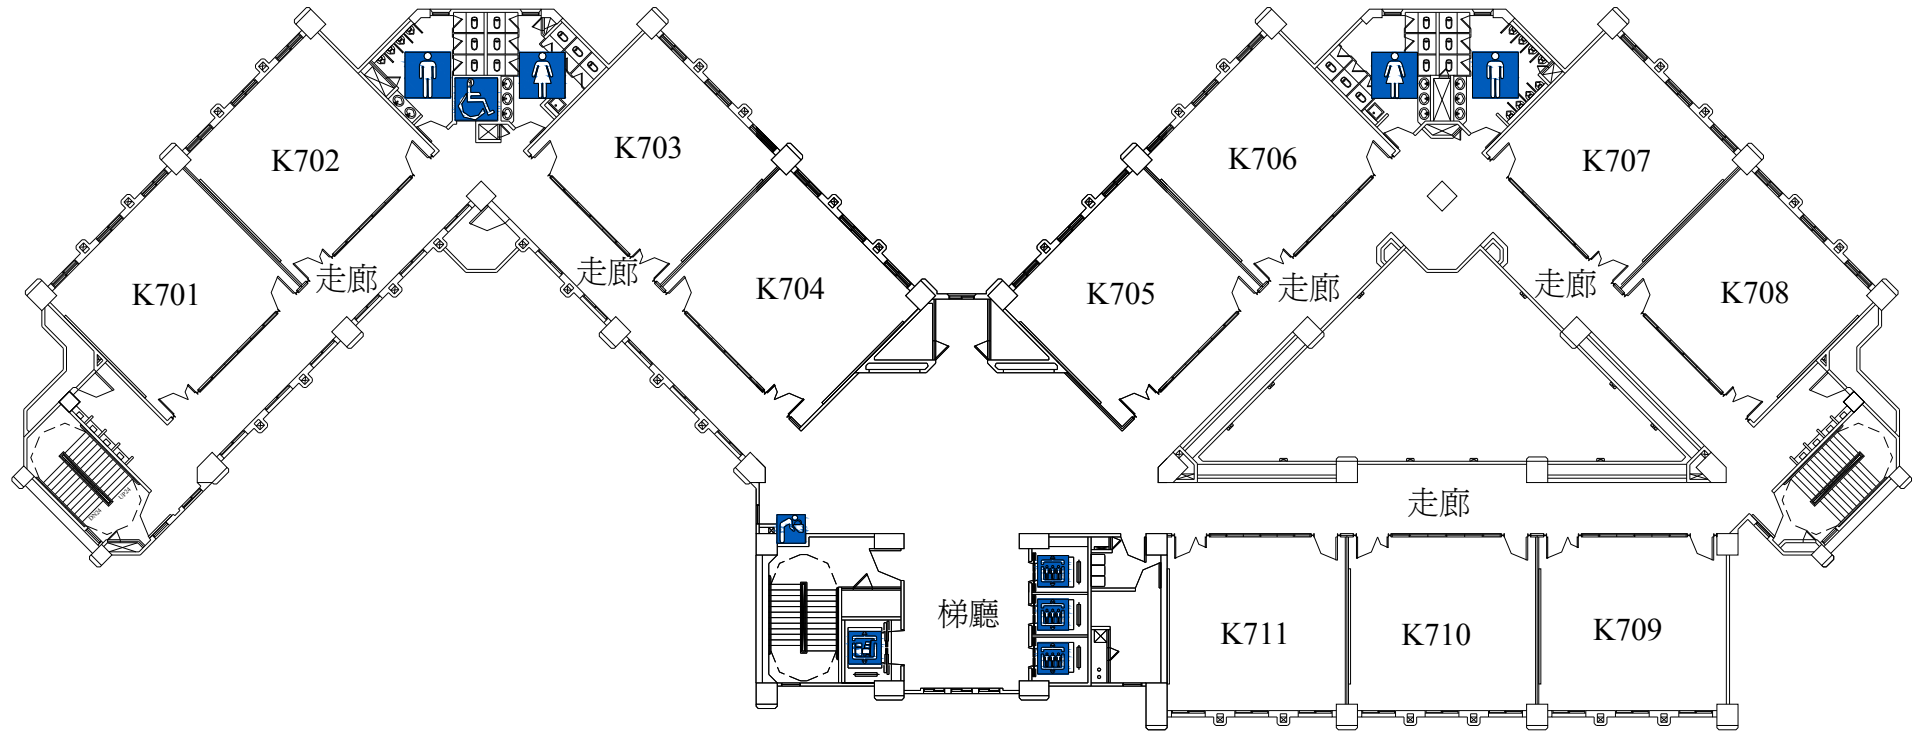

空間編號	空間主要用途
K701	教室
K702	教室
K703	教室
K704	教室
K705	教室
K706	教室


空間編號	空間主要用途
K707	行為觀察室
K708	研究生研究室
K709	研究生研究室
K710	資源室
K711	幼兒教育學系辦公室

## 求真樓 8F平面配置圖

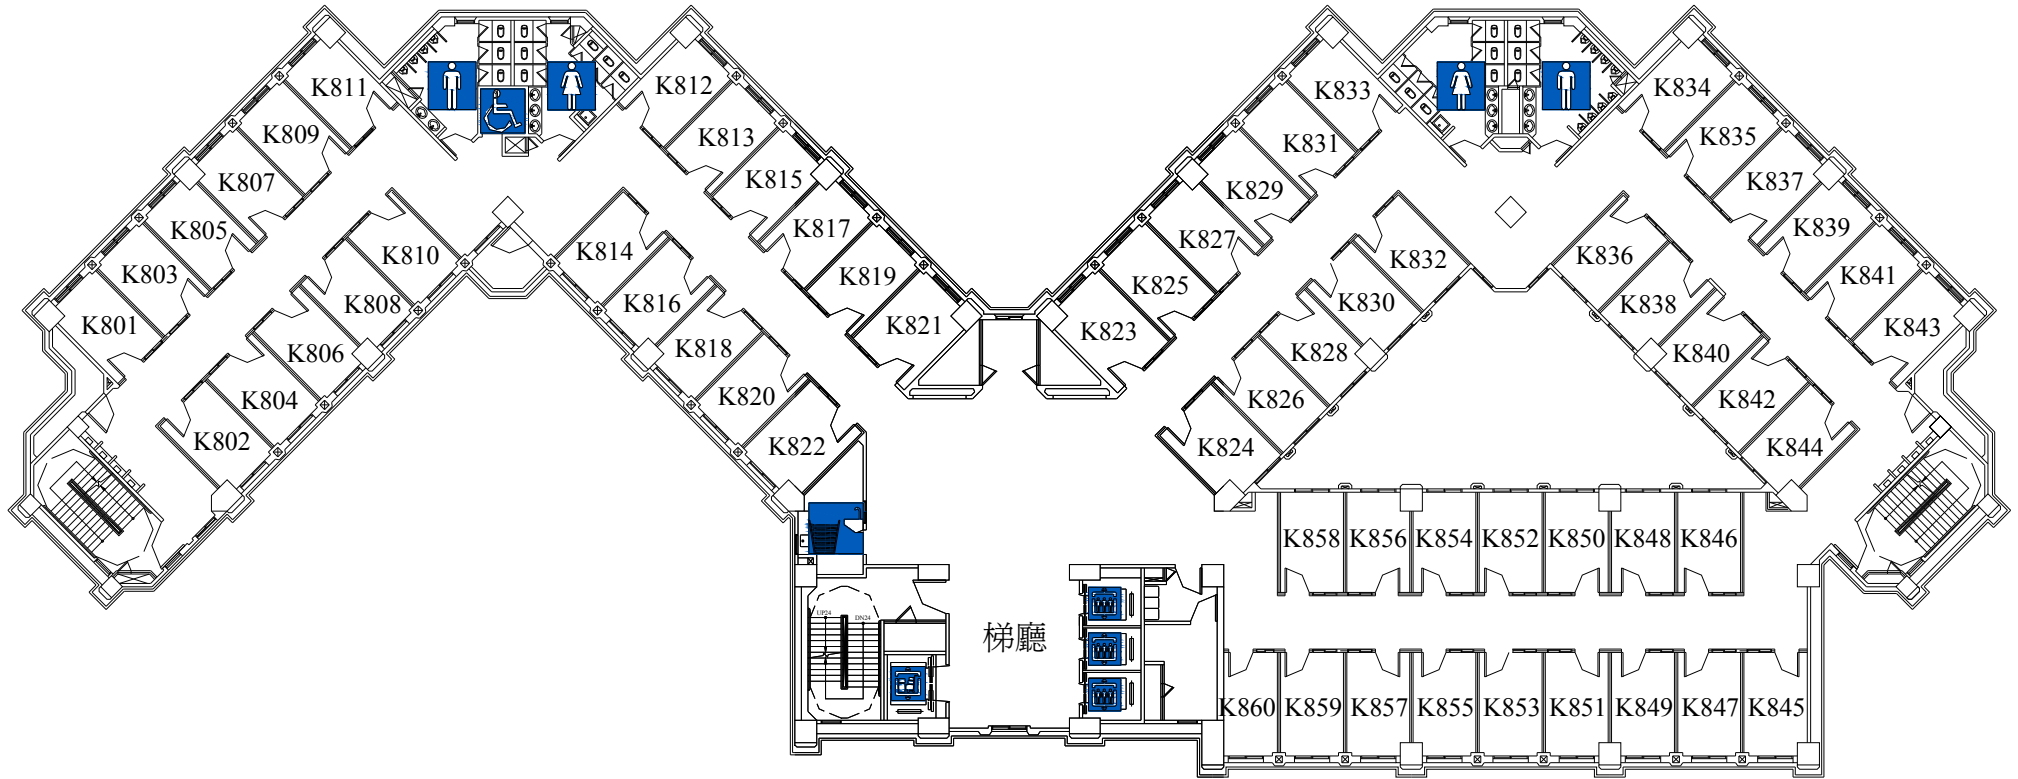


空間編號	空間主要用途
K801~858	教師研究室
K859~860	討論室

## 求真樓 9F平面配置圖

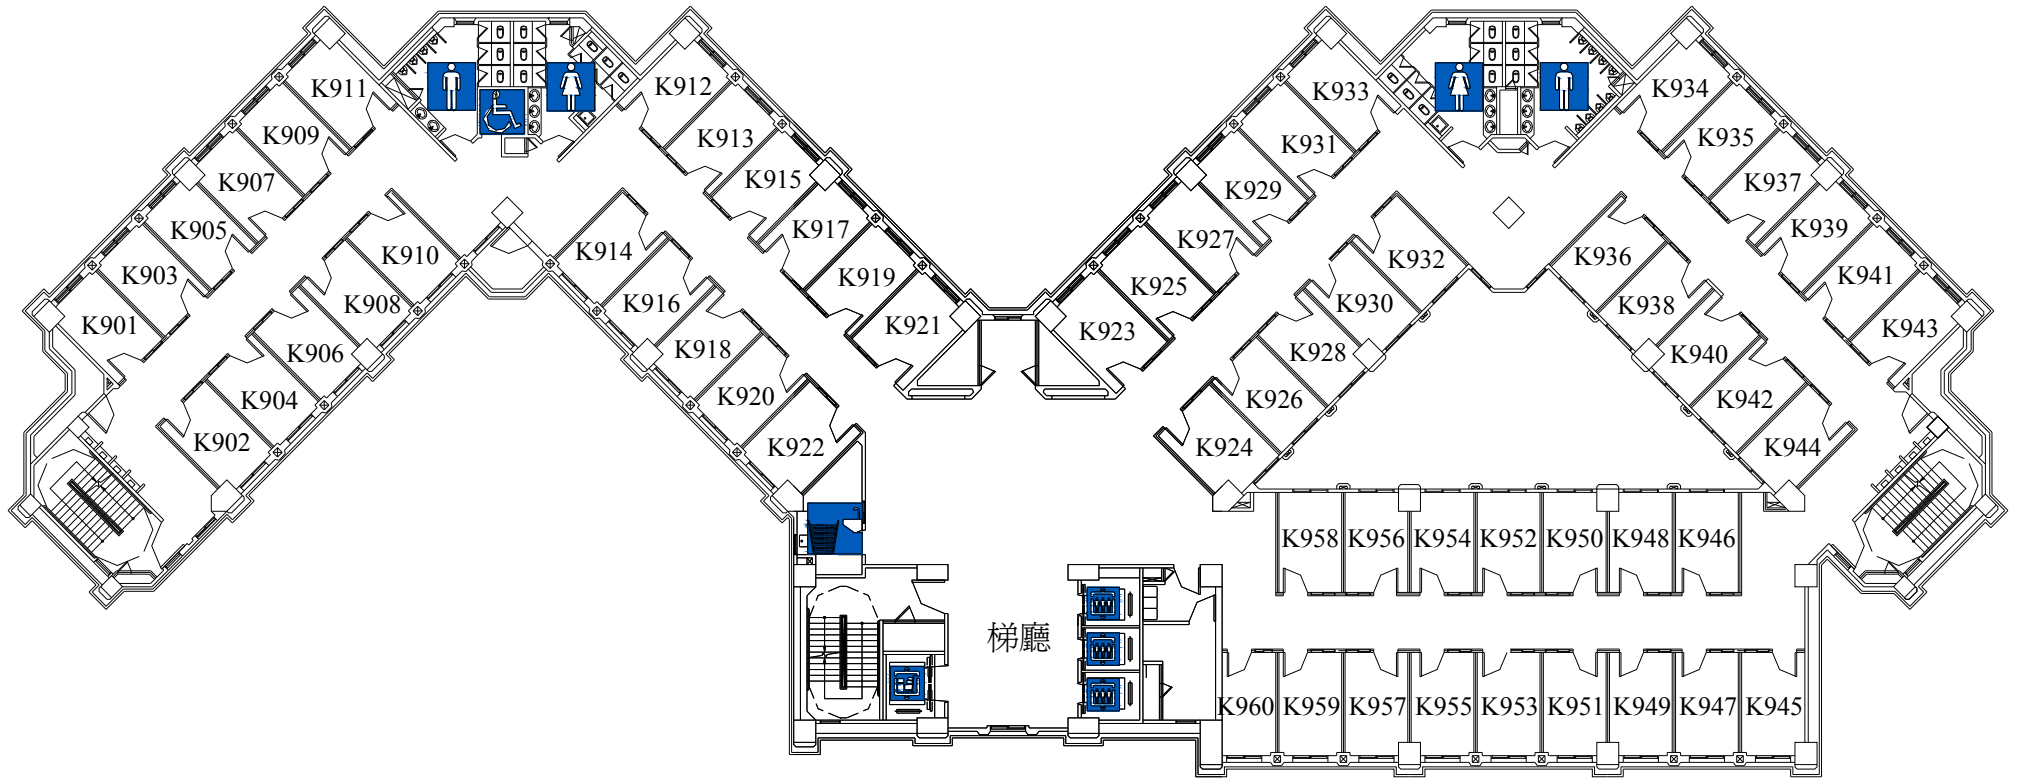

空間編號	空間主要用途
K901~958	教師研究室
K959~960	討論室

## 求真樓 10F平面配置圖

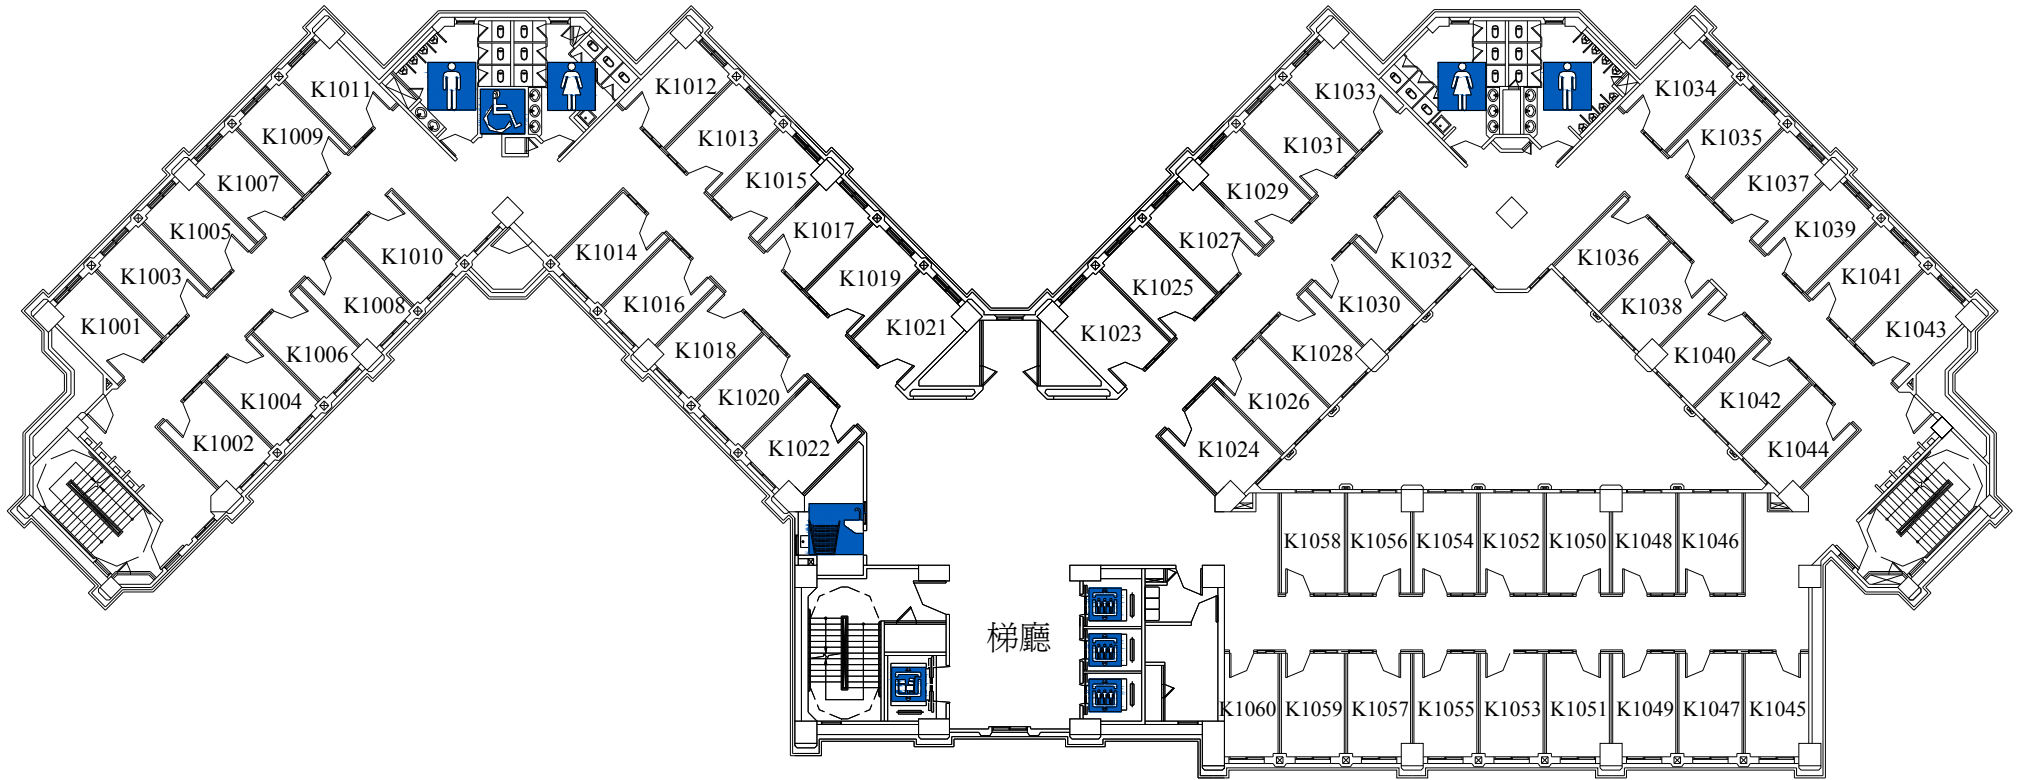

空間編號	空間主要用途
K1001~1058	教師研究室
K1059~1060	討論室