




# 求真樓緊急按鈕設置平面圖

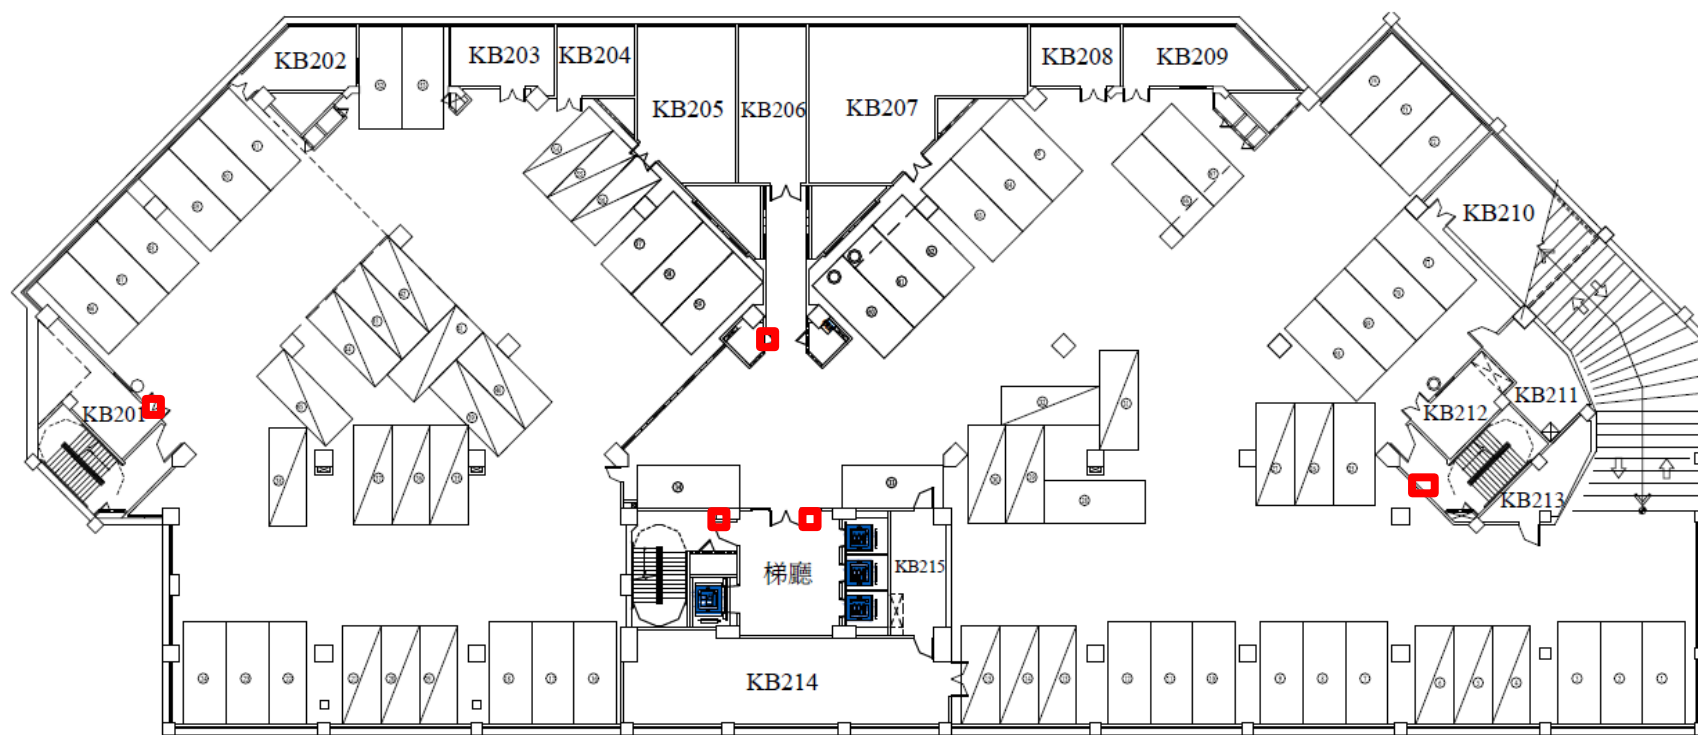


地下二樓平面圖

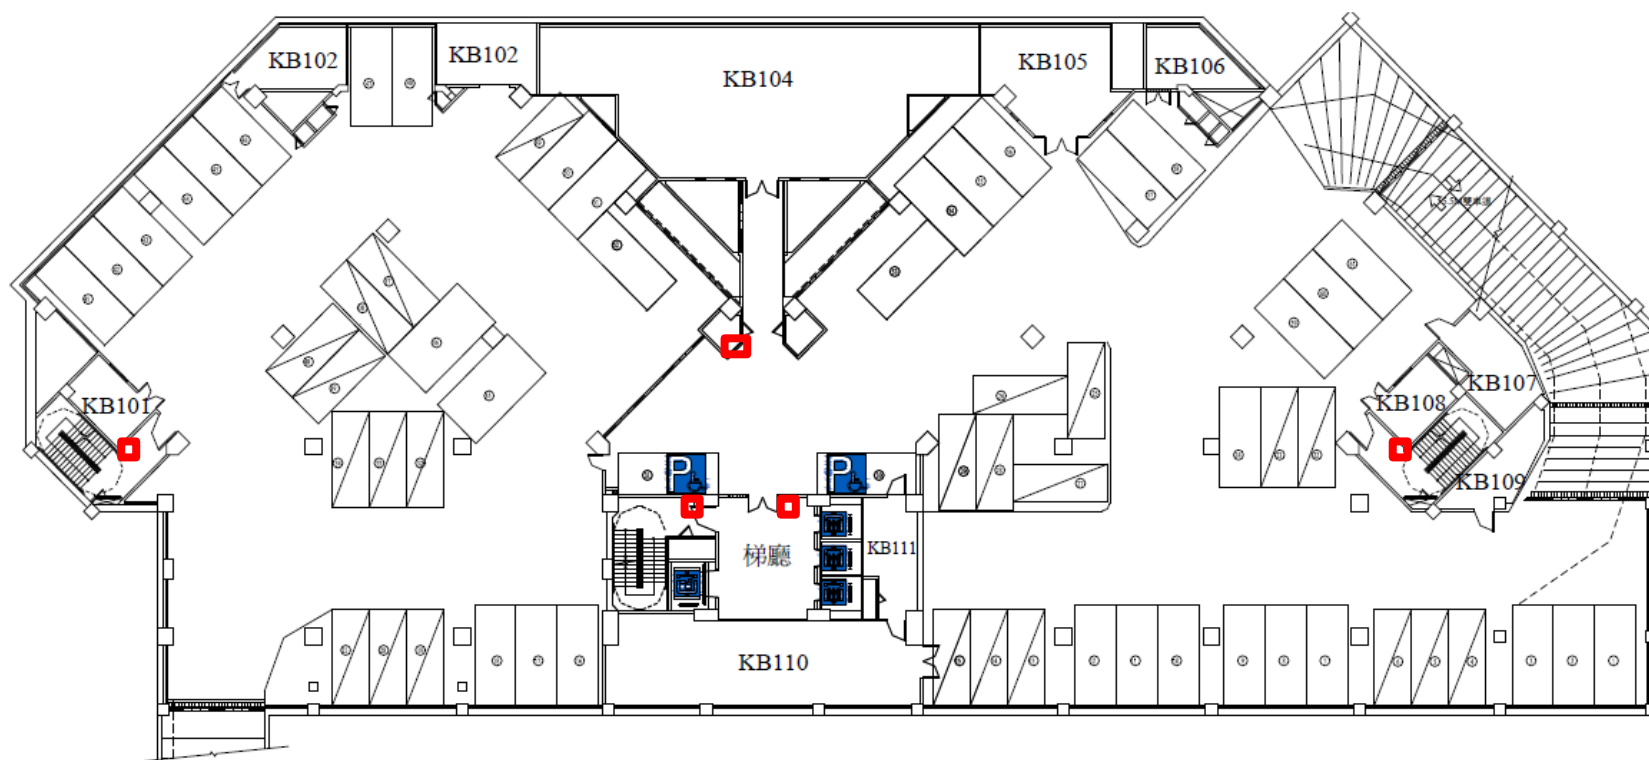


地下一樓平面圖

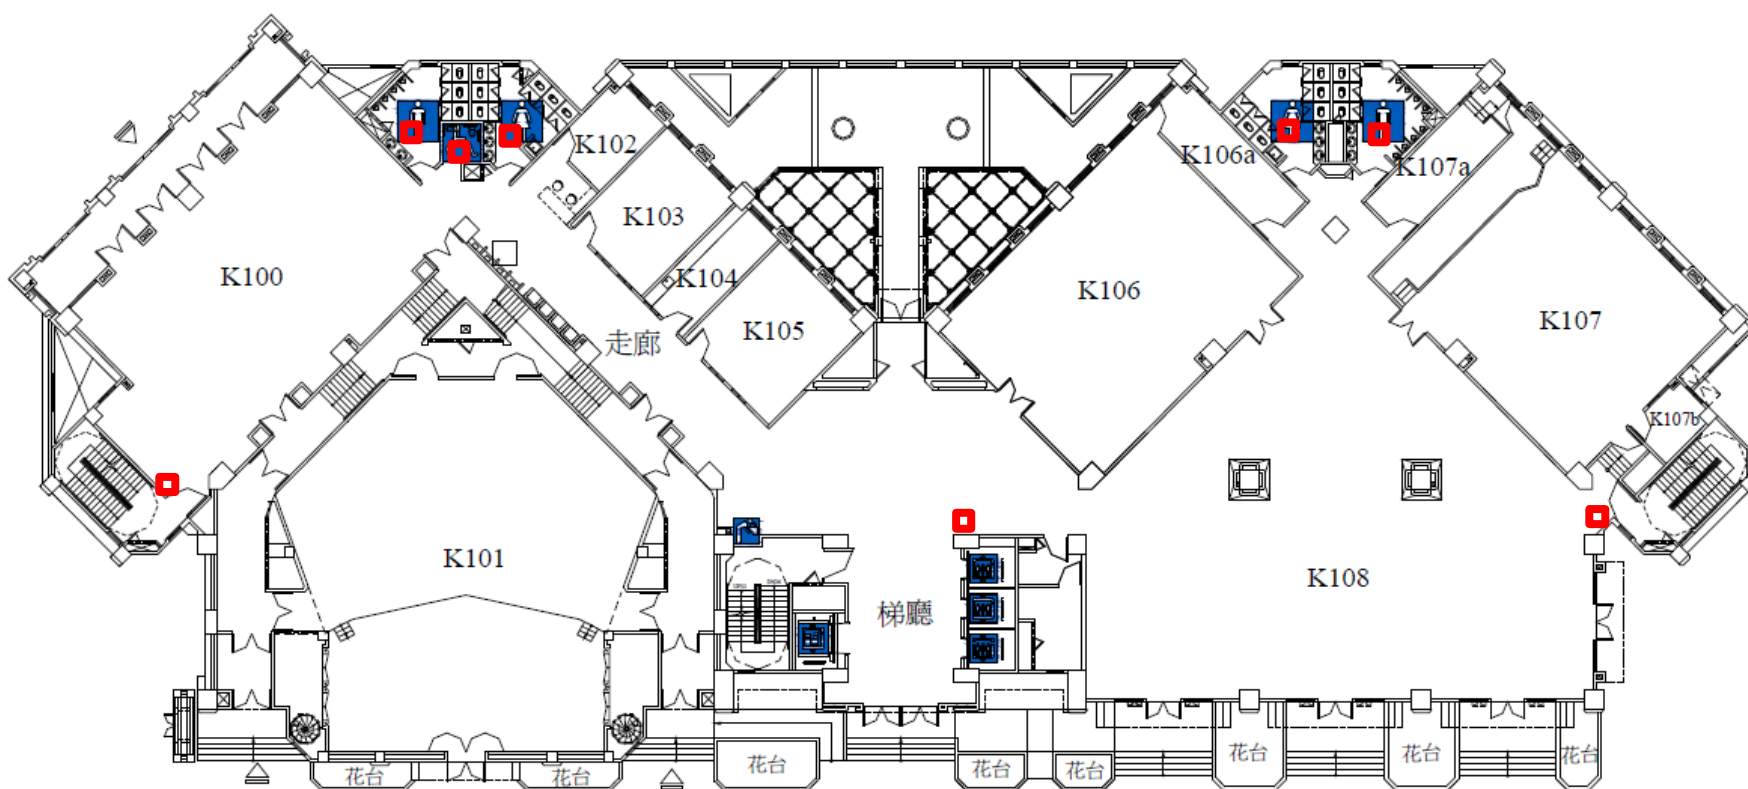


一樓平面圖

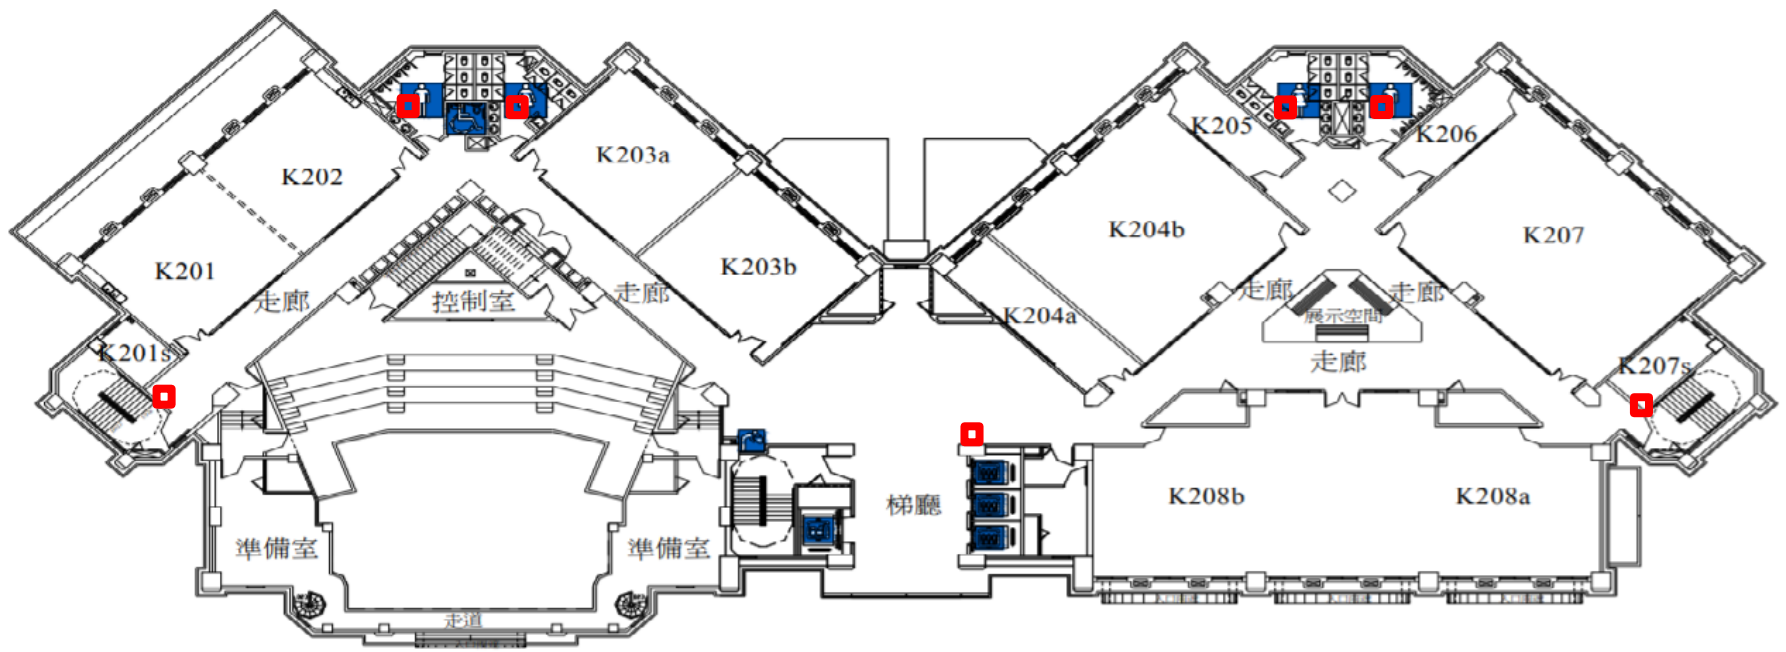


二樓平面圖

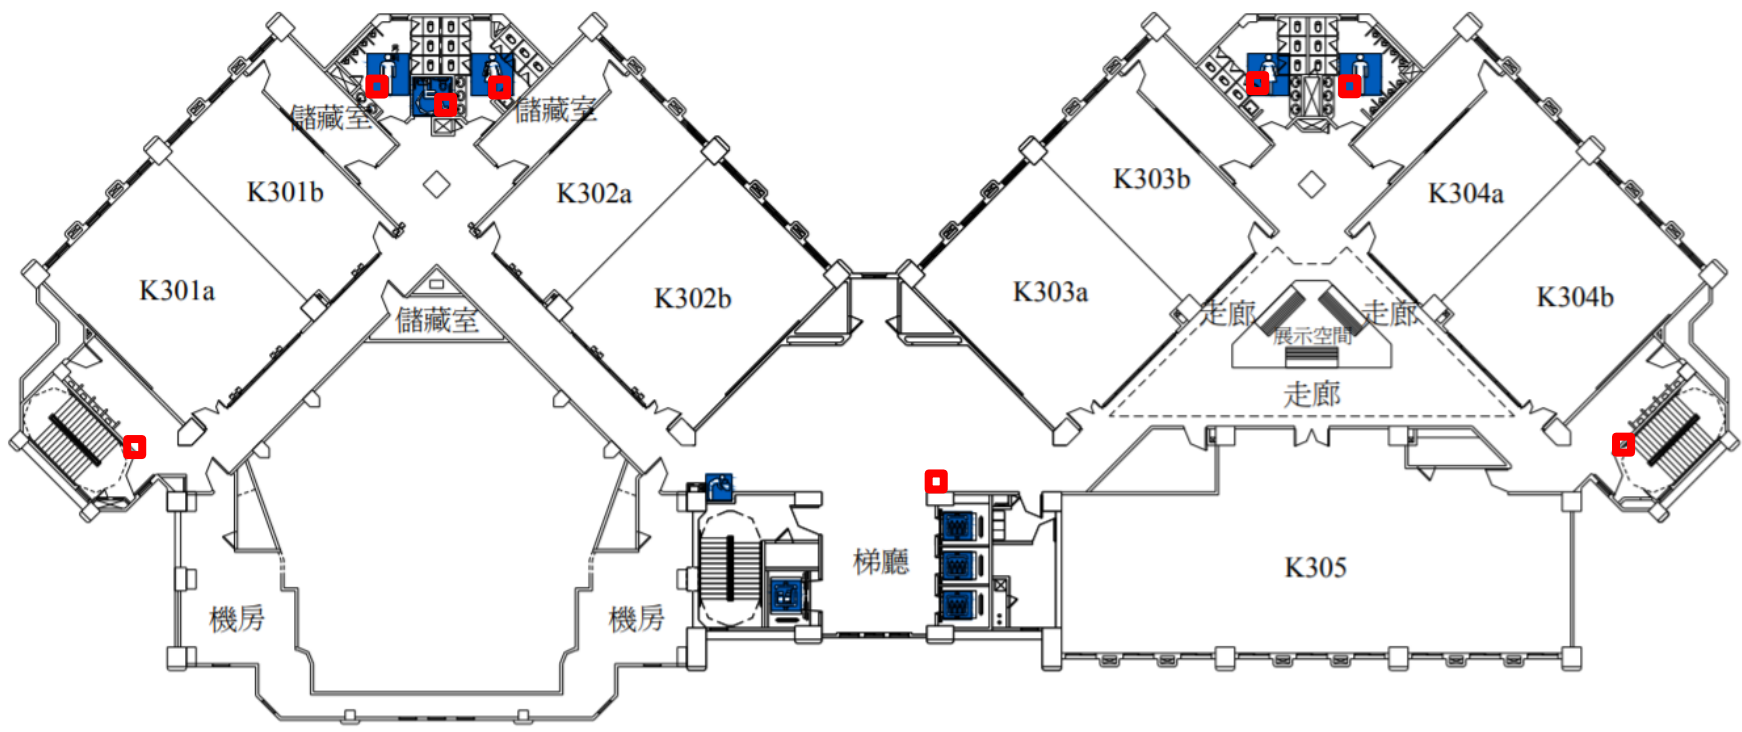


三樓平面圖

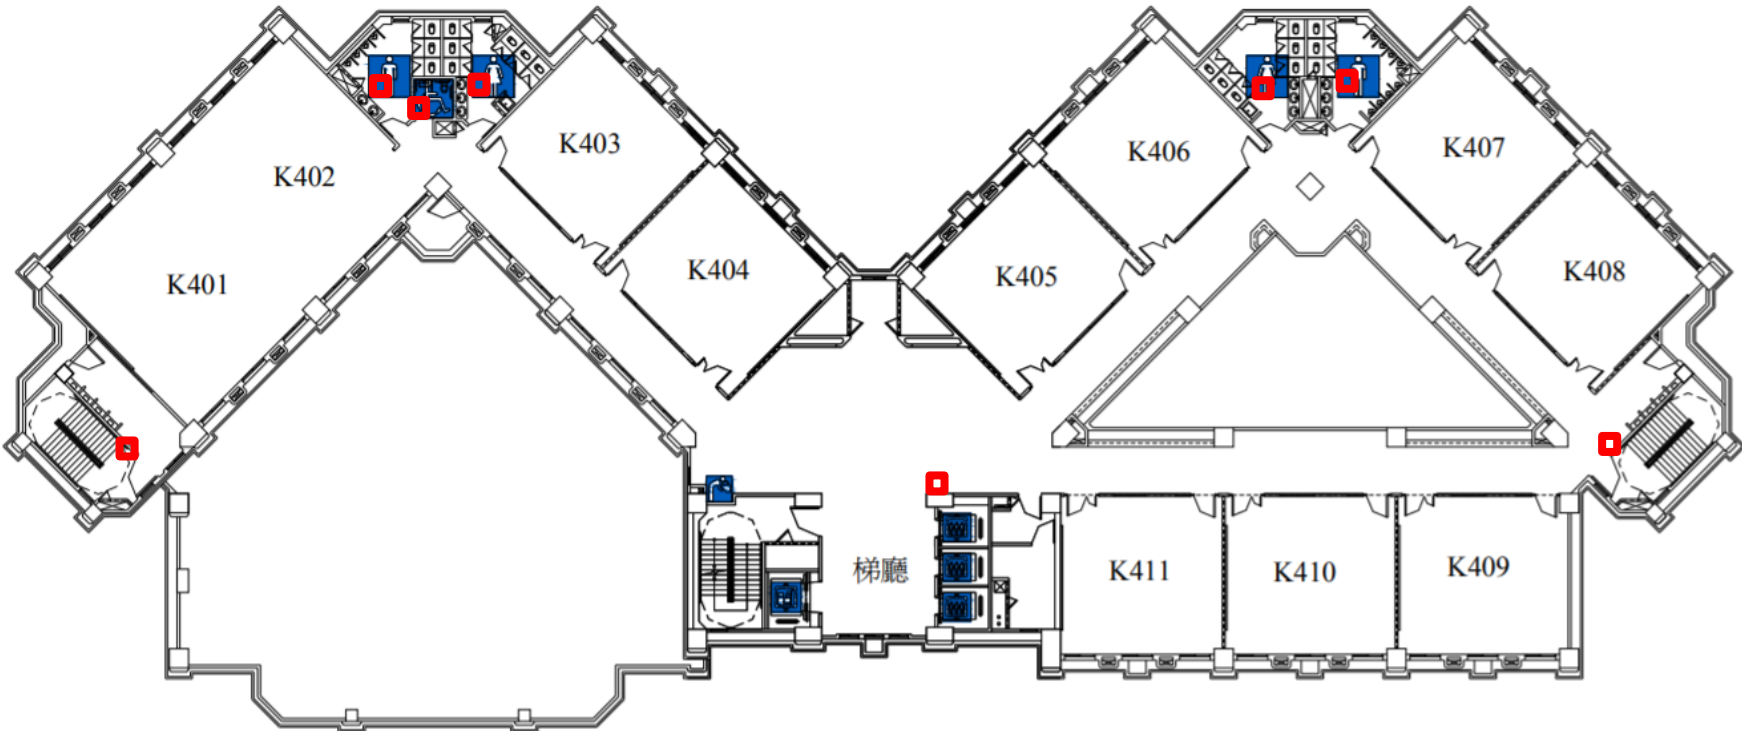


四樓平面圖

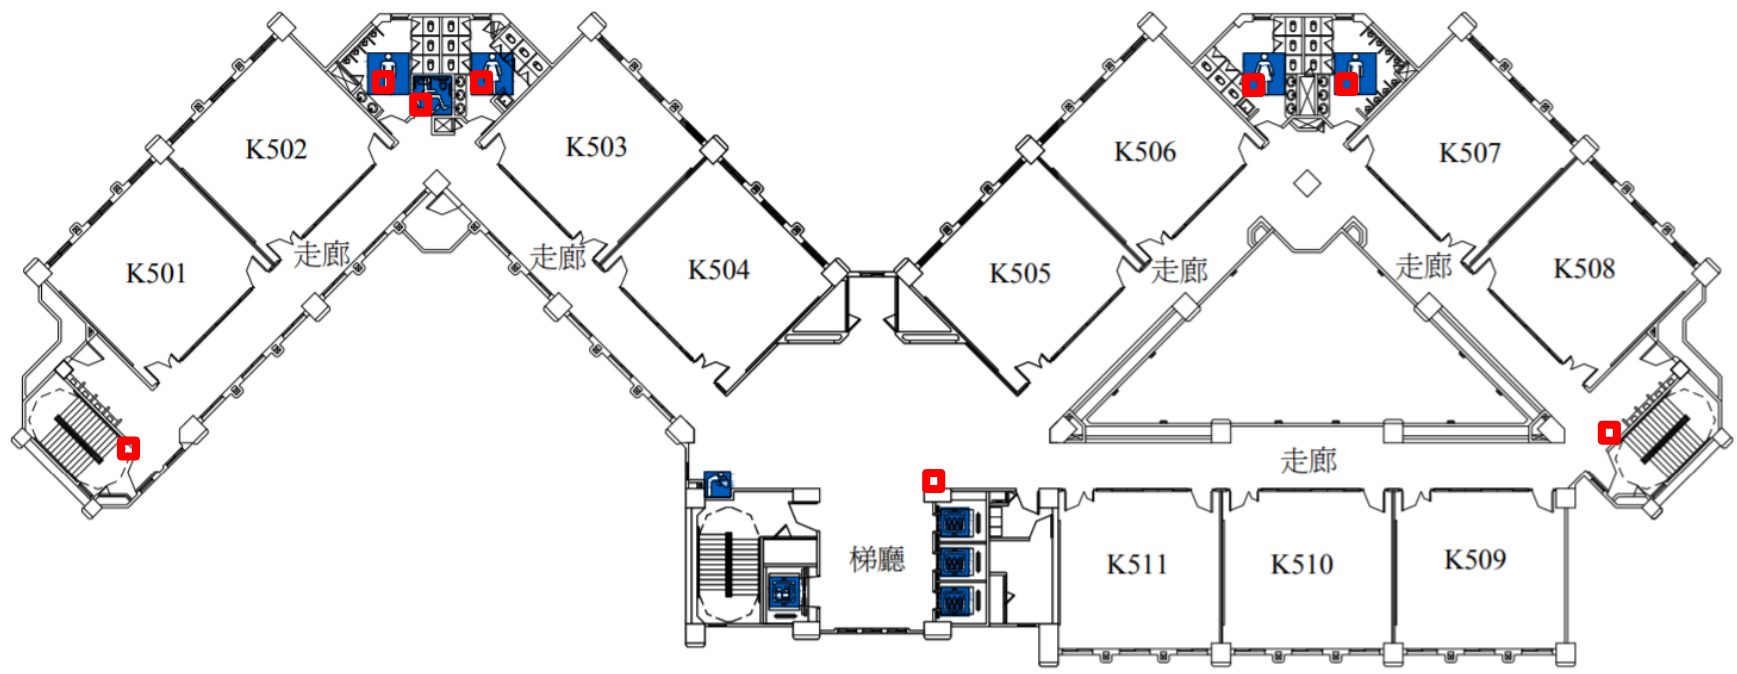


五樓平面圖

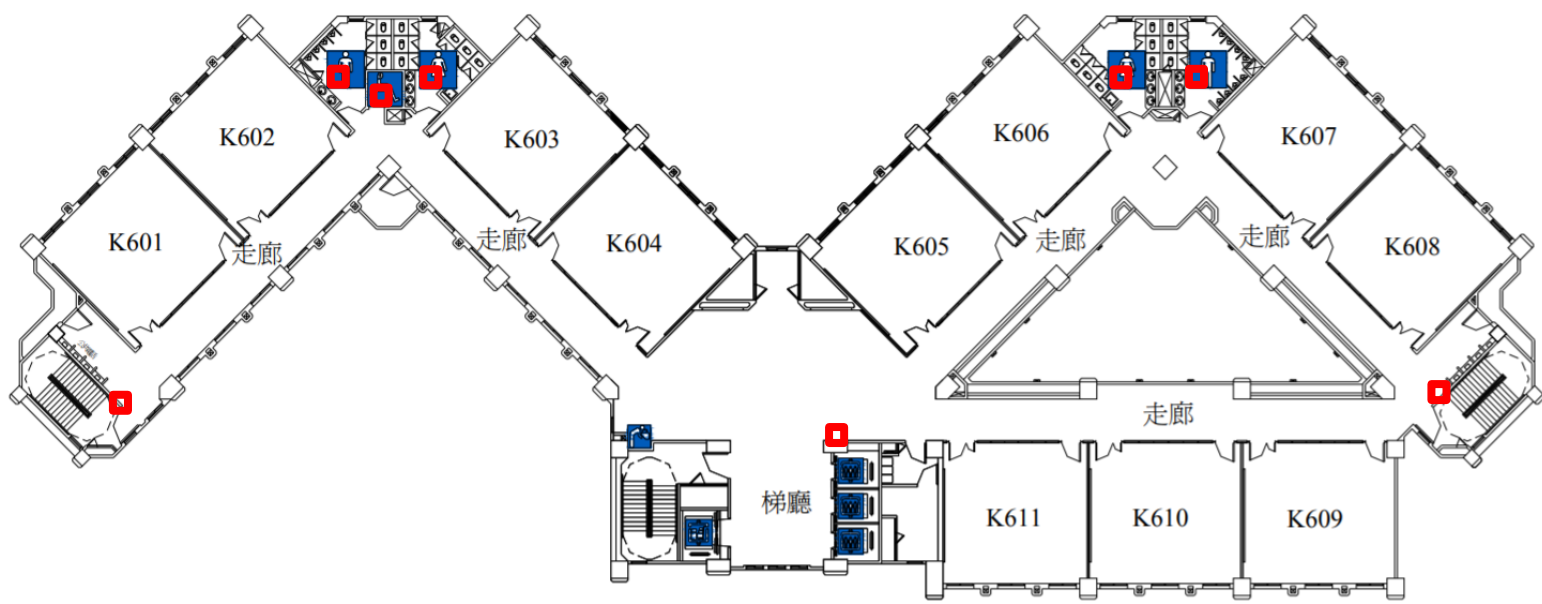


六樓平面圖

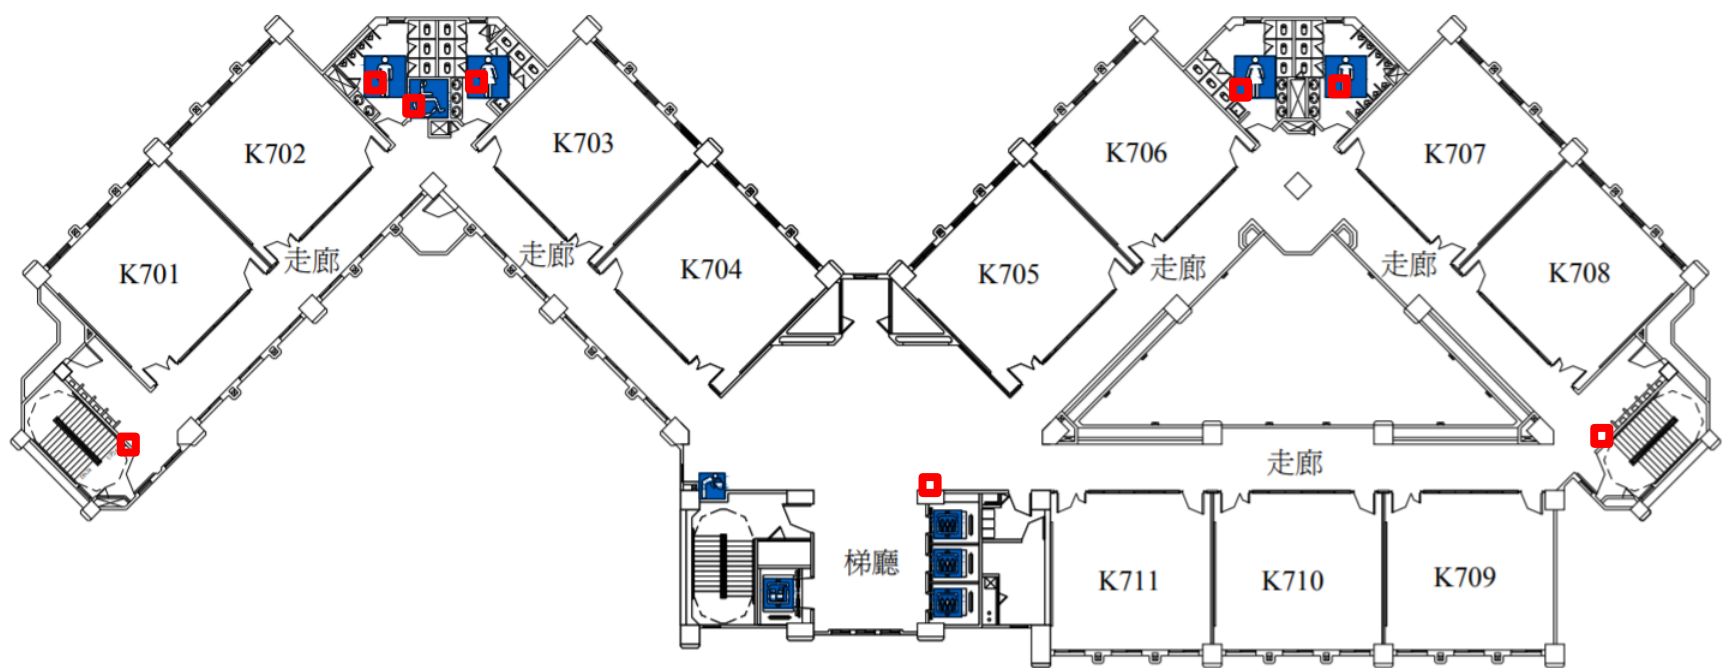


七樓平面圖

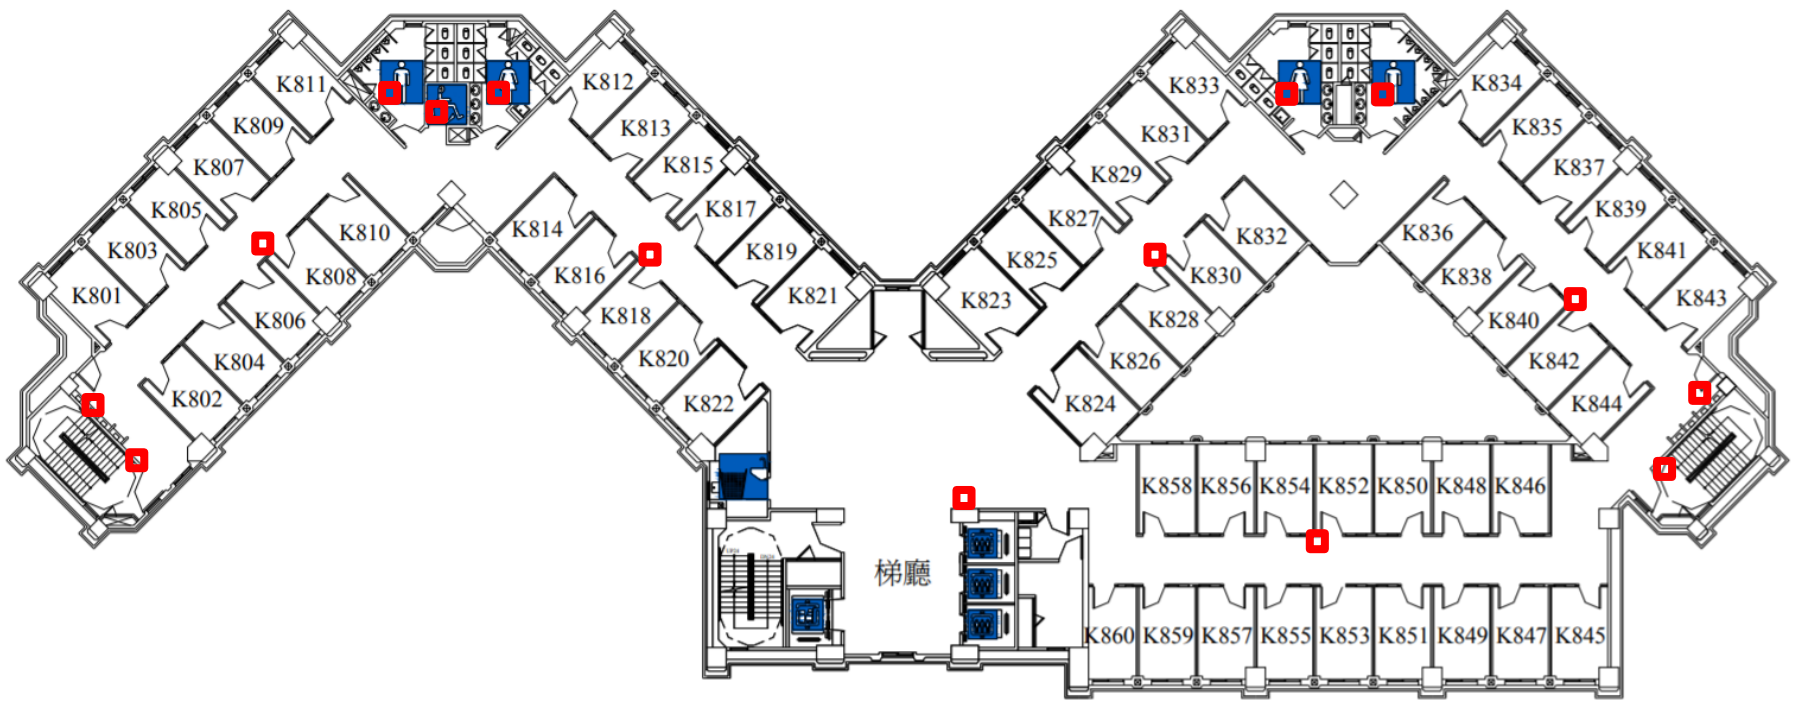

八樓平面圖

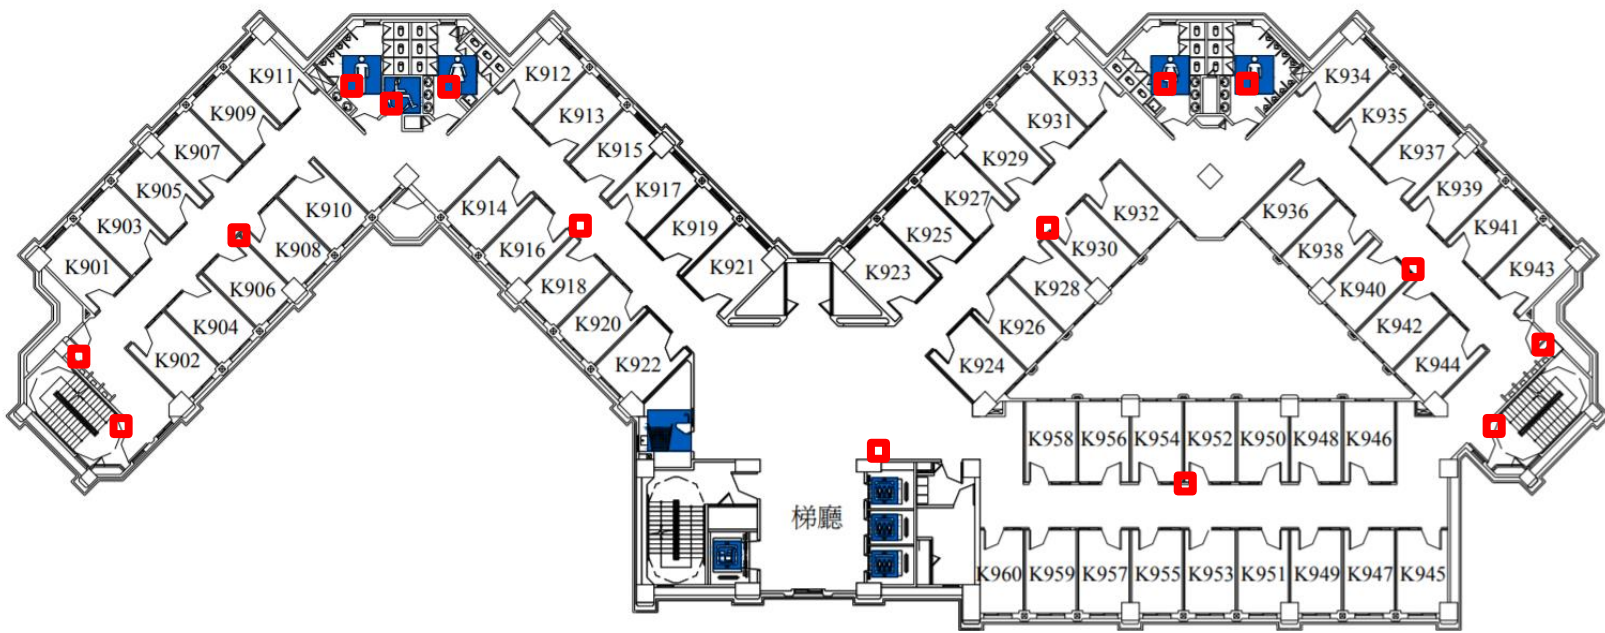

九樓平面圖

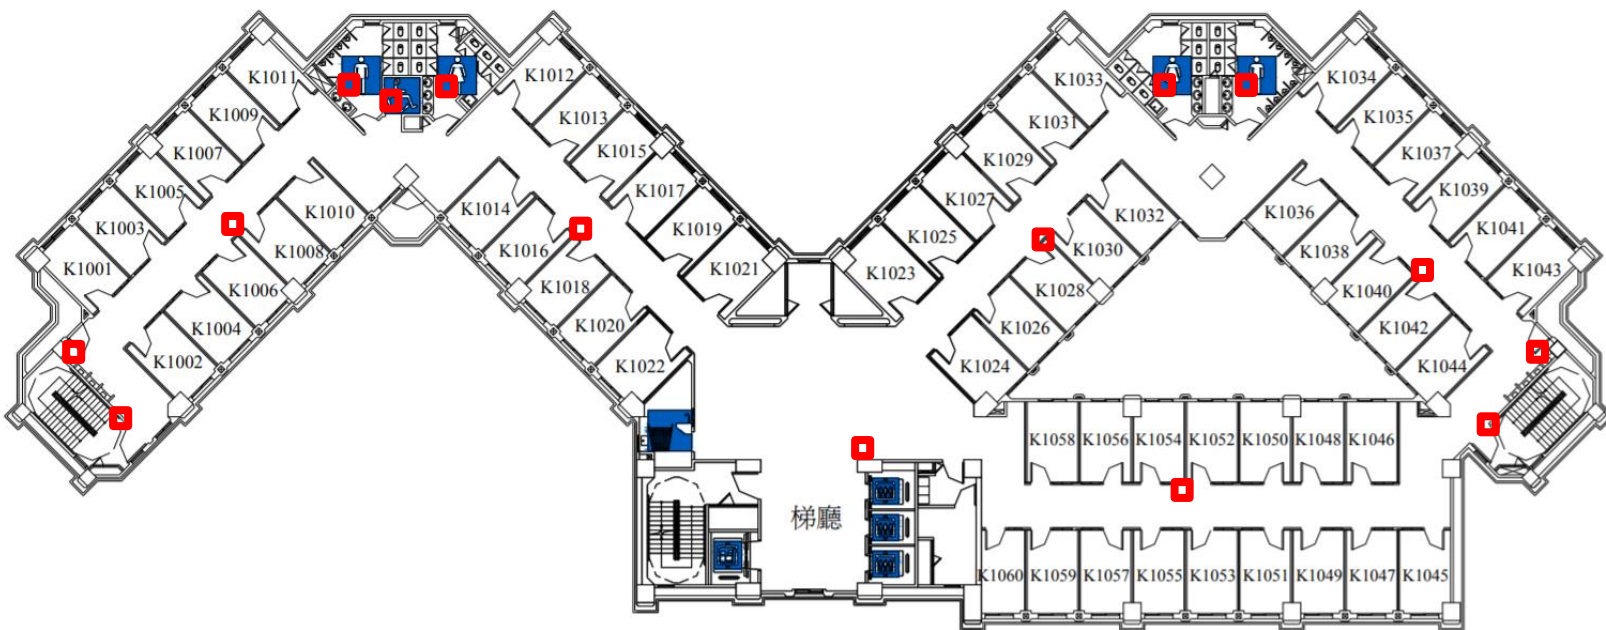

十樓平面圖

■ 緊急按鈕設置地點

B2 管道間旁	B2 左側樓梯	B2 中間樓梯	B2 右側樓梯	B2 電梯旁	
B1 管道間旁	B1 左側樓梯	B1 中間樓梯	B1 右側樓梯	B1 電梯旁	
1 樓左側樓梯	1 樓左側男廁所	1 樓左側殘障廁所	1 樓左側女廁所	1 樓大廳電梯旁	1 樓右側女廁所
1 樓右側男廁所	1 樓右側樓梯				
2 樓左側樓梯	2 樓左側男廁所	2 樓左側殘障廁所	2 樓左側女廁所	2 樓大廳電梯旁	2 樓右側女廁所
2 樓右側男廁所	2 樓右側樓梯				
3 樓左側樓梯	3 樓左側男廁所	3 樓左側殘障廁所	3 樓左側女廁所	3 樓大廳電梯旁	3 樓右側女廁所
3 樓右側男廁所	3 樓右側樓梯				
4 樓左側樓梯	4 樓左側男廁所	4 樓左側殘障廁所	4 樓左側女廁所	4 樓大廳電梯旁	4 樓右側女廁所
4 樓右側男廁所	4 樓右側樓梯				
5 樓左側樓梯	5 樓左側男廁所	5 樓左側殘障廁所	5 樓左側女廁所	5 樓大廳電梯旁	5 樓右側女廁所
5 樓右側男廁所	5 樓右側樓梯				
6 樓左側樓梯	6 樓左側男廁所	6 樓左側殘障廁所	6 樓左側女廁所	6 樓大廳電梯旁	6 樓右側女廁所
6 樓右側男廁所	6 樓右側樓梯				
7 樓左側樓梯	7 樓左側男廁所	7 樓左側殘障廁所	7 樓左側女廁所	7 樓大廳電梯旁	7 樓右側女廁所
7 樓右側男廁所	7 樓右側樓梯				
8 樓左側樓梯兩側	K808 研究室旁	8 樓左側男廁所	8 樓左側殘障廁所	8 樓左側殘障廁所	K816 研究室旁
8 樓大廳電梯旁	K830 研究室旁	K840 研究室旁	K852 研究室旁	8 樓右側女廁所	8 樓右側男廁所
8 樓右側樓梯兩側					
9 樓左側樓梯兩側	K908 研究室旁	9 樓左側男廁所	9 樓左側殘障廁所	9 樓左側殘障廁所	K916 研究室旁
9 樓大廳電梯旁	K930 研究室旁	K940 研究室旁	K952 研究室旁	9 樓右側女廁所	9 樓右側男廁所
9 樓右側樓梯兩側					
10 樓左側樓梯兩側	K1008 研究室旁	10 樓左側男廁所	10 樓左側殘障廁所	10 樓左側殘障廁所	K1016 研究室旁
10 樓大廳電梯旁	K1030 研究室旁	K1040 研究室旁	K1052 研究室旁	10 樓右側女廁所	10 樓右側男廁所
10 樓右側樓梯兩側					