


## 民生校區簡易教室飲水機設置平面圖

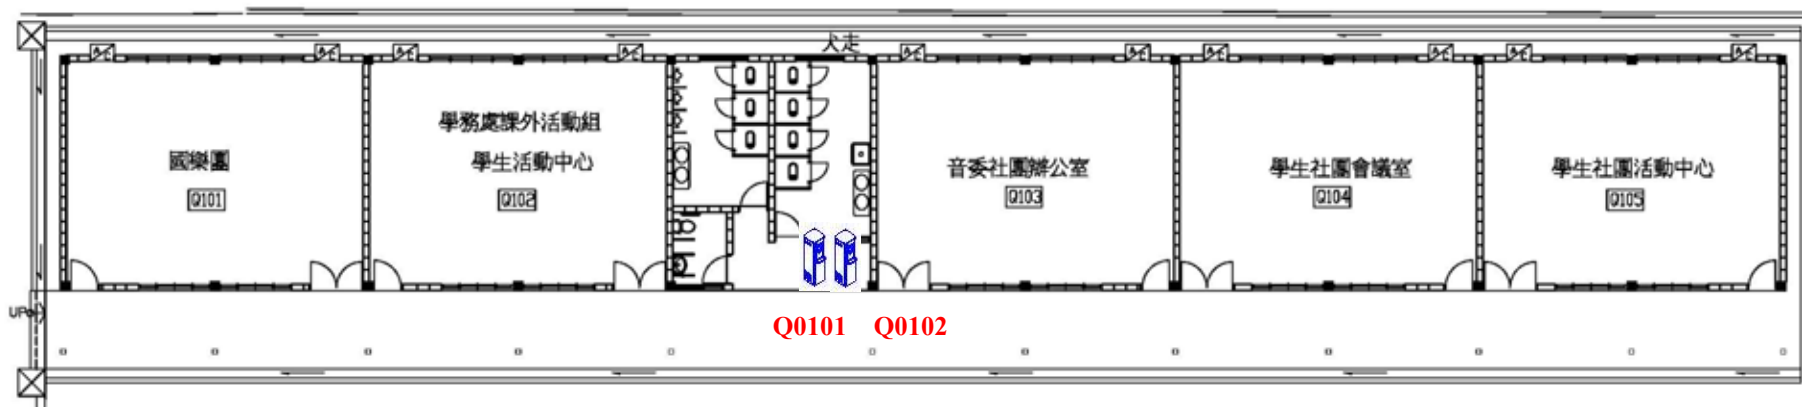

飲水機編號/設置地點	
Q0101-女廁前(左)	Q0102-女廁前(右)

本圖更新日期:108 年 5 月