



勤樸樓 1F平面配置圖

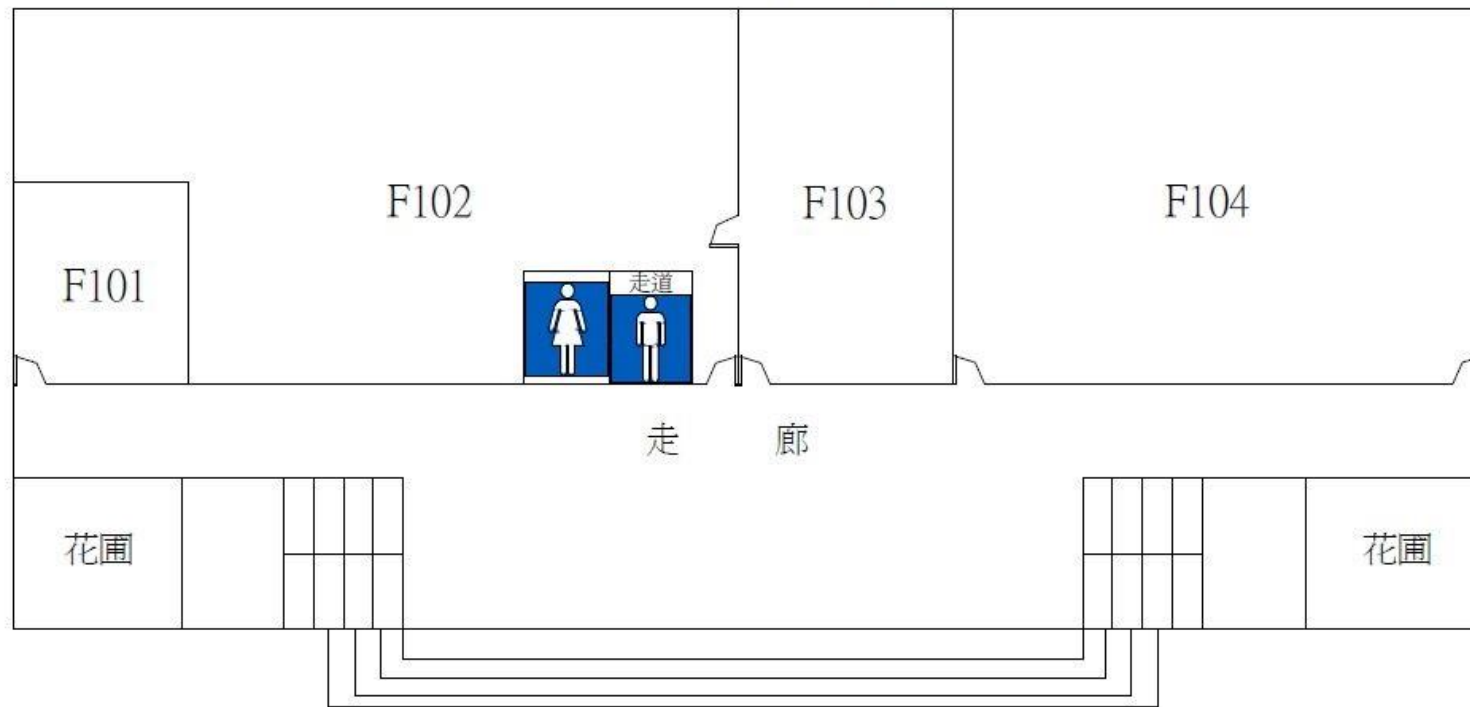

空間編號	空間主要用途
F101	臺灣語文學系系學會
F102	臺灣語文學系辦公室
F103	系主任辦公室
F104	普通教室

勤樸樓 2F平面配置圖

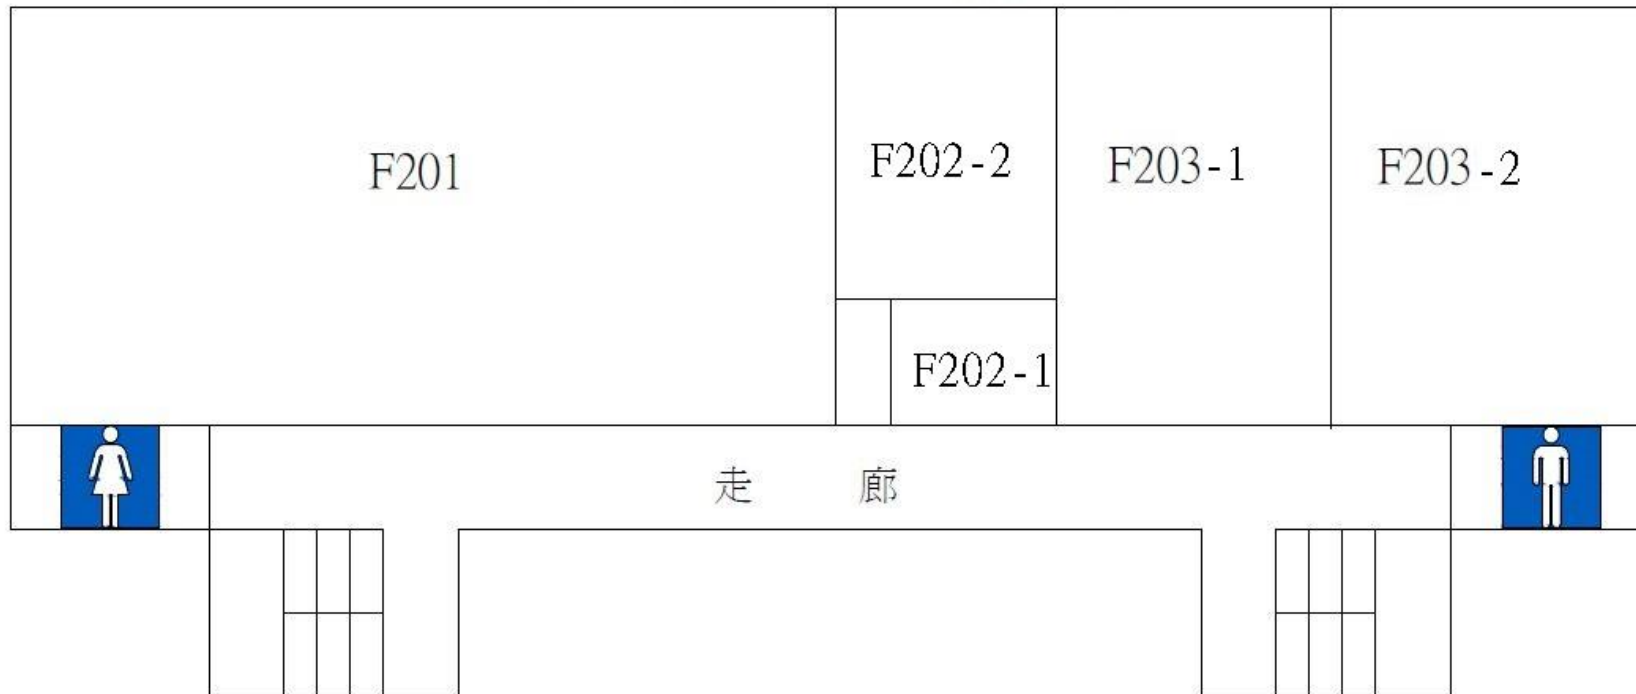


空間編號	空間主要用途
F201	視聽教室
F202-1	錄音室
F202-2	
F203-1	研究生討論室
F203-2	研究生教室

勤樸樓 3F平面配置圖



空間編號	空間主要用途
F301	會議室、教師休息室
F302	普通教室
F303	英語學系辦公室
F304	口譯教室

勤樸樓 4F平面配置圖

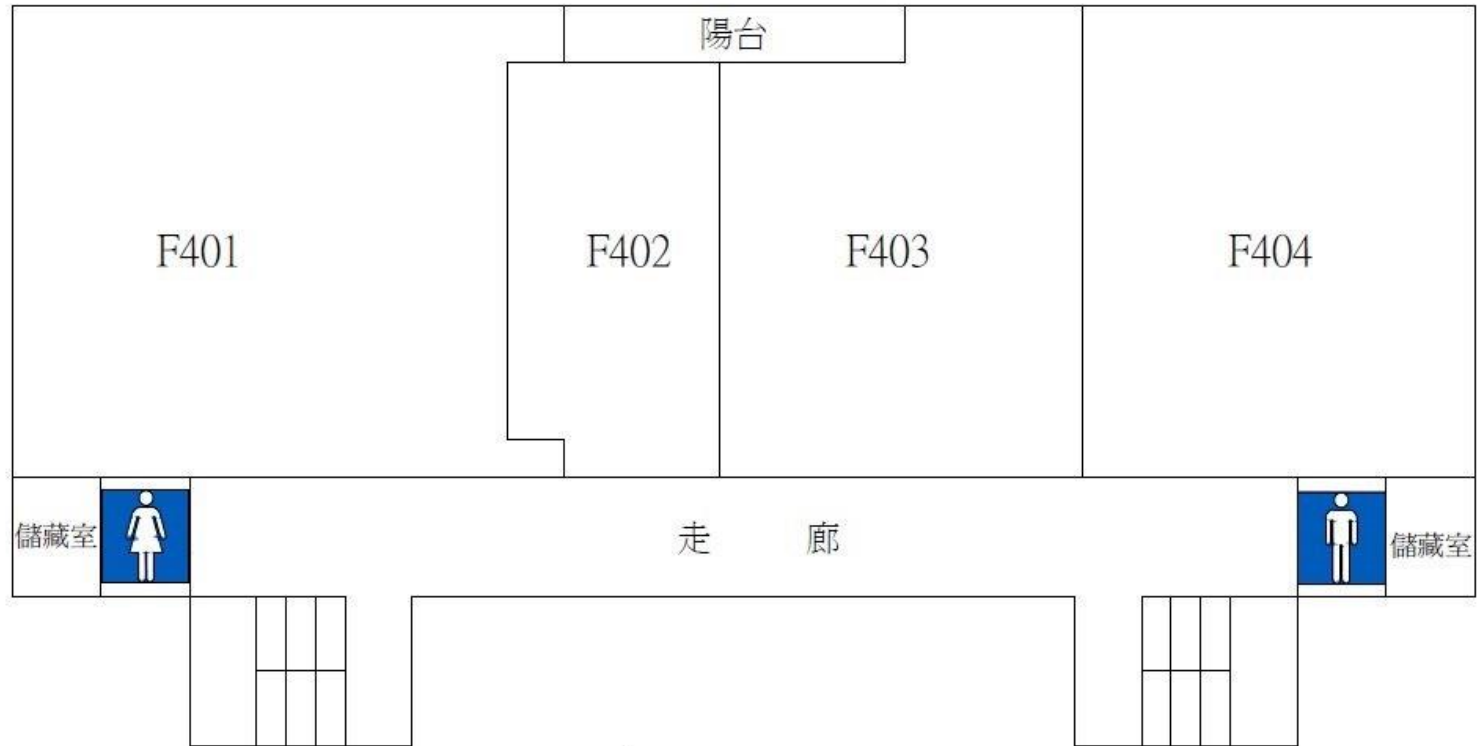

空間編號	空間主要用途
F401	多媒體語言教室
F402	氣象室
F403	研究生教室
F404	普通教室